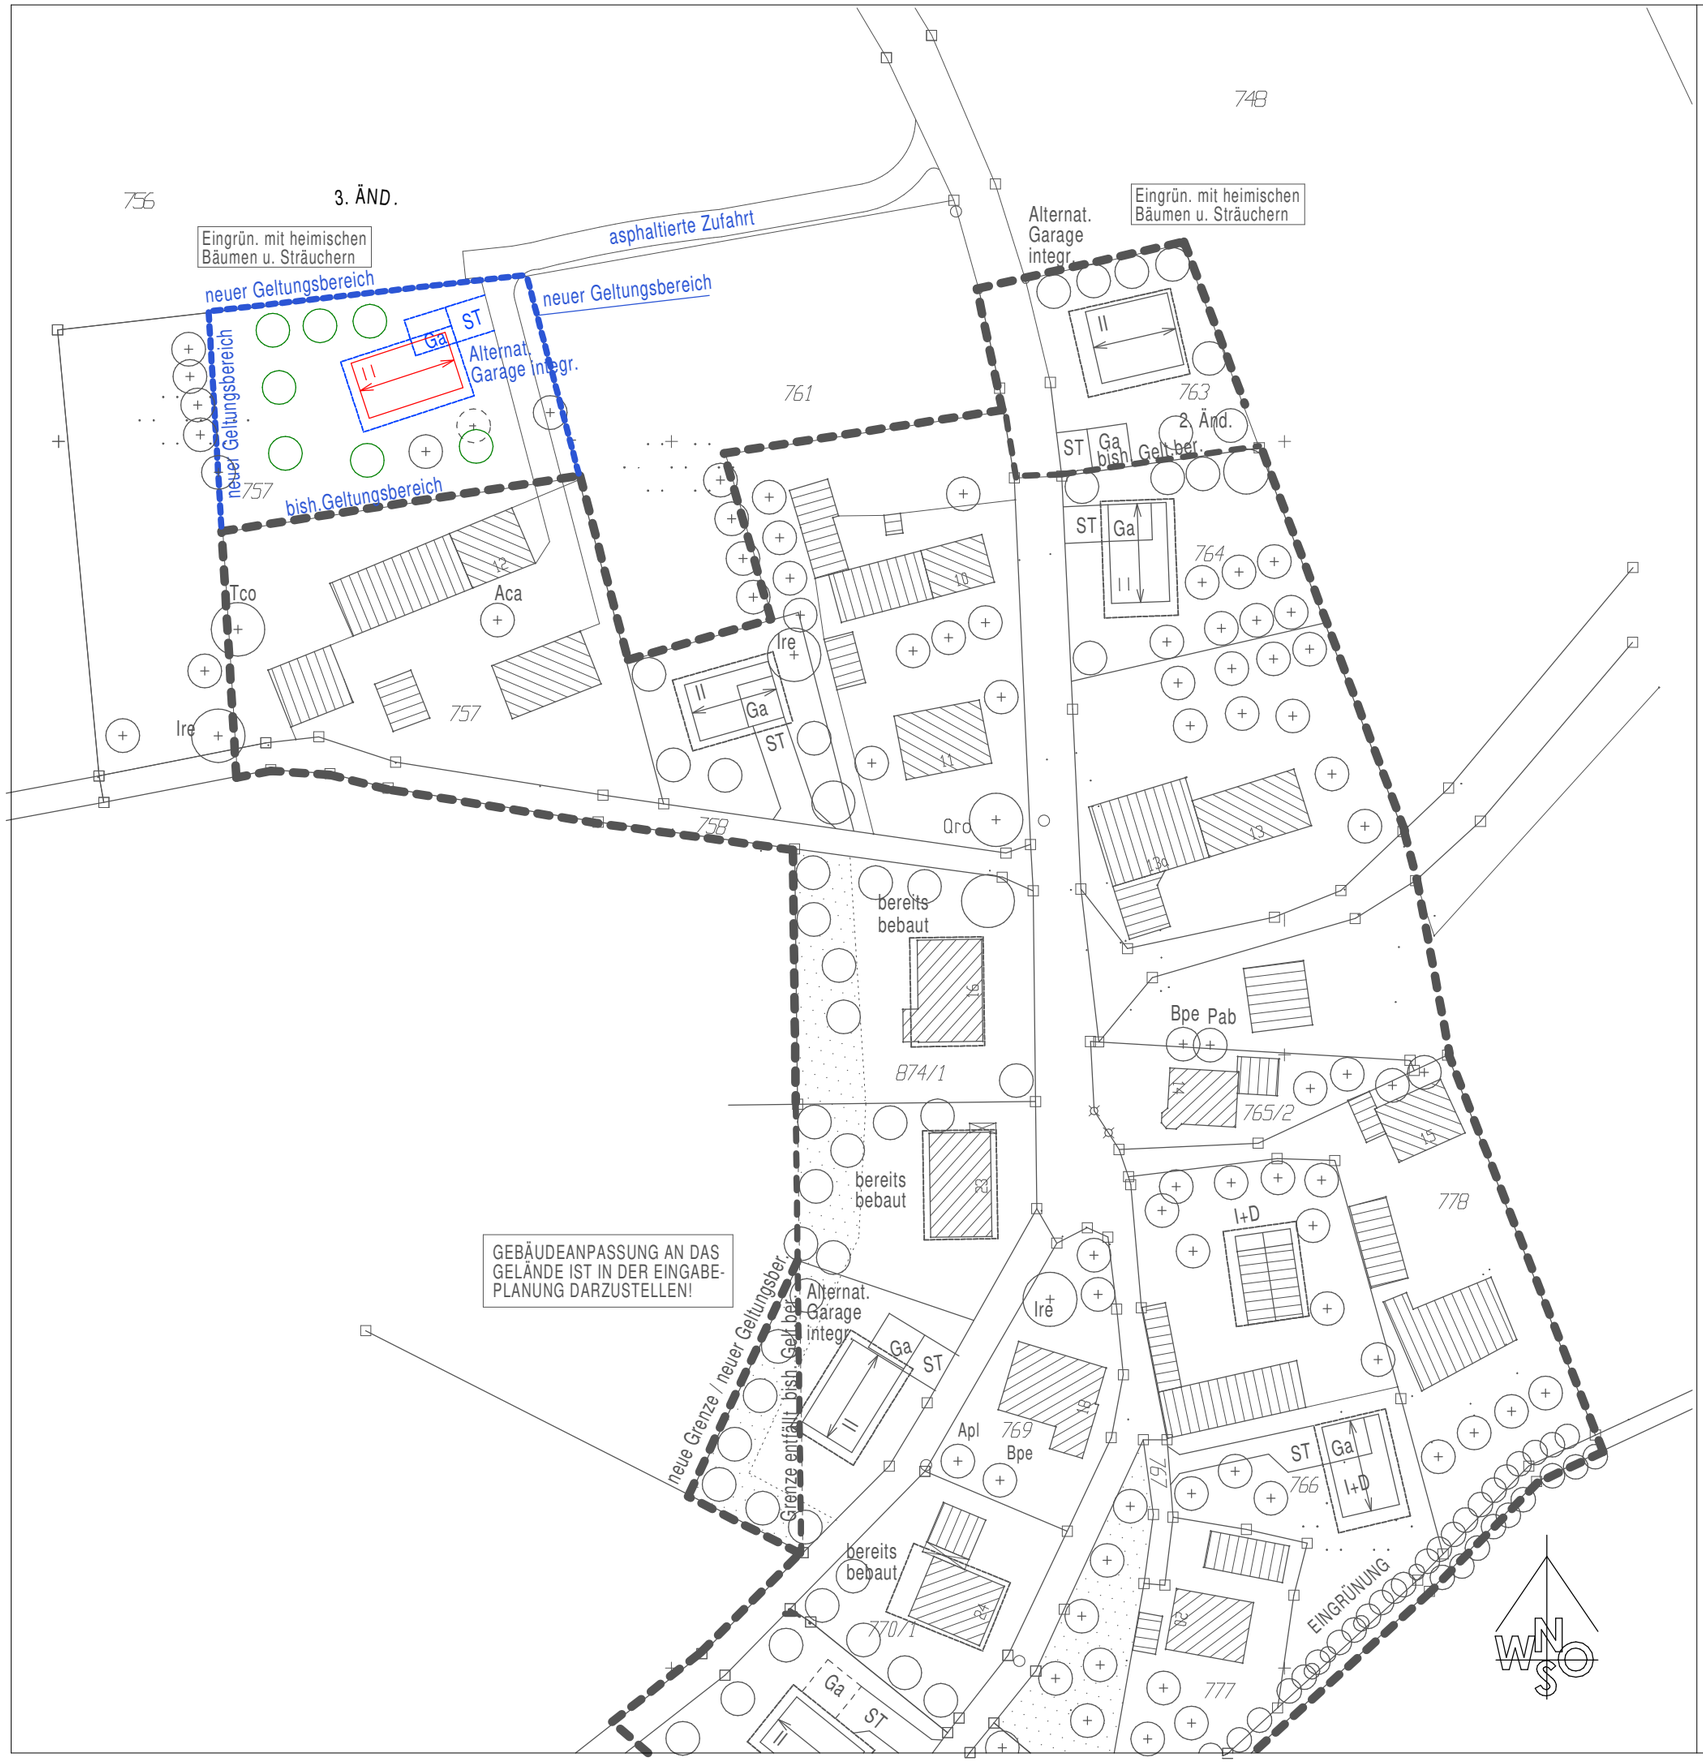

AUSSENBEREICHS-SATZUNG

3. ÄNDERUNG DER

LÜCKENFÜLLUNGS-SATZUNG

ORTSTEIL RAMERING

GEMEINDE RATTENKIRCHEN

DIESE ÄNDERUNG GILT
IM ZUSAMMENHANG MIT
DER URFASSUNG UND DER 1u.2.. ÄNDERUNG !

LAGEPLAN M = 1 : 1000

ARCHITEKT DIPL.ING.FH
ANDREAS MAIER
STIERBERG 7
84419 OBERTAUFKIRCHEN
TELEFON: 08082-1612
TELEFAX: 08082-5523
MAIL: architekt.a-maier@t-online.de

STIERBERG 08.08.2009
2. Änd. 16.12.2009
3. Änd. 06.12.2016

A. Maier