

# VERFAHRENSVERMERKE

1. AUFSTELLUNGSBESCHLUSS  
am 28.3.89
2. VORGEZOGENE BÜRGERBETEILIGUNG  
§ 3 Abs. 1 BauGB  
vom 21.10.91 bis 21.11.91
3. ÖFFENTLICHE AUSLEGUNG  
§ 3 Abs. 2 BauGB  
vom 14.3.1994 bis 14.4.1994
4. FESTSTELLUNGSBESCHLUSS  
am 15.9.94
5. GENEHMIGUNG DURCH DAS  
LANDRATSAMT  
§ 6 BauGB  
Nr. 61-610/2 SG.35/4 st  
vom 9.12.1994
6. BEKANNTMACHUNG  
§ 6 Abs. 5 BauGB  
am 19. Mai 1995

Der Flächennutzungsplan mit Erläuterungsbericht wird seit diesem Tag zu den üblichen Dienststunden im Rathaus zu jedermanns Einsicht bereitgehalten und über dessen Inhalt auf Verlangen Auskunft gegeben.  
Der Flächennutzungsplan ist damit wirksam. Auf die Rechtsfolgen des § 215 Abs. 1 BauGB ist hingewiesen worden.

21. Juni 1995



Steinbayer

Datum 1. Bürgermeister (Siegel)

## GENEHMIGUNGSVERMERK

Der Flächennutzungsplan wurde mit Bescheid des Landratsamtes Mühldorf a. Inn vom 09.12.1994 Az.: 61-610/2 Sg. 35/4 st genehmigt.



Mühldorf a. Inn, den 17.07.1995



Rambold  
Landrat

# RATTENKIRCHEN

## LANDKREIS MÜHLDORF A. INN

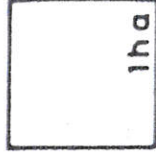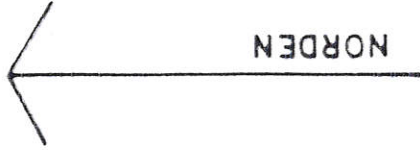

0 100 200 300 400 500 600 700 800m

FLÄCHENNUTZUNGSPLAN


MASSTAB 1:5000

ORTSPLANUNGSTELLE FÜR OBERBAYERN  
PRINZREGENTENSTR.18 80538 MÜNCHEN



# FARBEN-UND


# PLANZEICHENERLÄUTERUNG

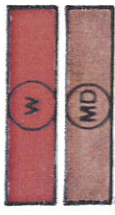

WOHNBAUFLÄCHE  
DORFGEBIET




FLÄCHE FÜR DEN GEMEINBEDARF

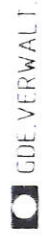

■ SCHULE



■ FEUERWEHR

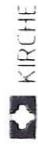

■ KINDERGARTEN

GRÜNFLÄCHE GEM.§5 ABS.2 NR.5BAUGB



SPORTPLATZ



■ FRIEDHOF



SONSTIGE GRÜNFLÄCHE

(SCHUTZSTREIFEN,FÜR DAS ORTSBILD BEDEUTSAME



GRÜN- UND FREIFLÄCHEN)

FLÄCHE FÜR DIE LANDWIRTSCHAFT

FLÄCHE FÜR DIE FORSTWIRTSCHAFT

■ BODENSCHUTZ

■ STRASSENSCHUTZ

■ BEDEUTUNG FÜR GESAMTÖKOLOGIE



GEPLANTES WASSERSCHUTZGEBIET

WASSERFLÄCHE


HOCHWASSERGRENZE 1954

MOORVORKOMMEN



BEWILLIGUNGSFELD ZUR GEWINNUNG VON

KOHLENWASSERSTOFF

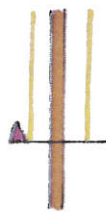

HAUPTVERKEHRSSTRASSE MIT ANBAUFREIER

ZONE UND OD-GRENZE


GEPLANTE BUNDESUTOBAHN

FLÄCHE FÜR BAHNANLAGEN



ELEKTR. FREILEITUNG MIT TRAFU-STATION

HOCHDRUCK-GASLEITUNG

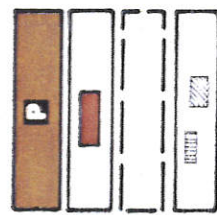

ÖFFENTLICHER PARKPLATZ

BAUDENKMAL

GELTUNGSBEREICH EINES BEBAUUNGSPLANES

BAUBESTAND WÄHREND DER PLANERSTELLUNG

NACHGETRAGEN UND NICHT EINGEMESSEN



BODENDENKMAL



NATURDENKMAL

EHEM.MÜLLKIPPE (ALTLASTEN)

BIOTOP,AMTLICHE KARTIERUNG

UFERSAUMGEHÖLZE

FELDGEHÖLZE

EINZELBÄUME,BAUMGRUPPEN

GESCHÜTZTER LANDSCHAFTSBESTANDTEIL (GEPLANT)

6 d FLÄCHEN /FEUCHT- ODER TROCKENFLÄCHE

RENATURIERUNG DES GEWÄSSERAUSBAUES

ERFORDERLICH

LANDSCHAFTSPRÄGENDER TALRAUM MIT BESONDERER

BEDEUTUNG FÜR ÖKOLOGIE,LANDSCHAFTS-U. ORTSBILD

GEMEINDEGRENZE




# Gemeindebereich SCHWINDEGG





Gemeindebereich  
AMPFING

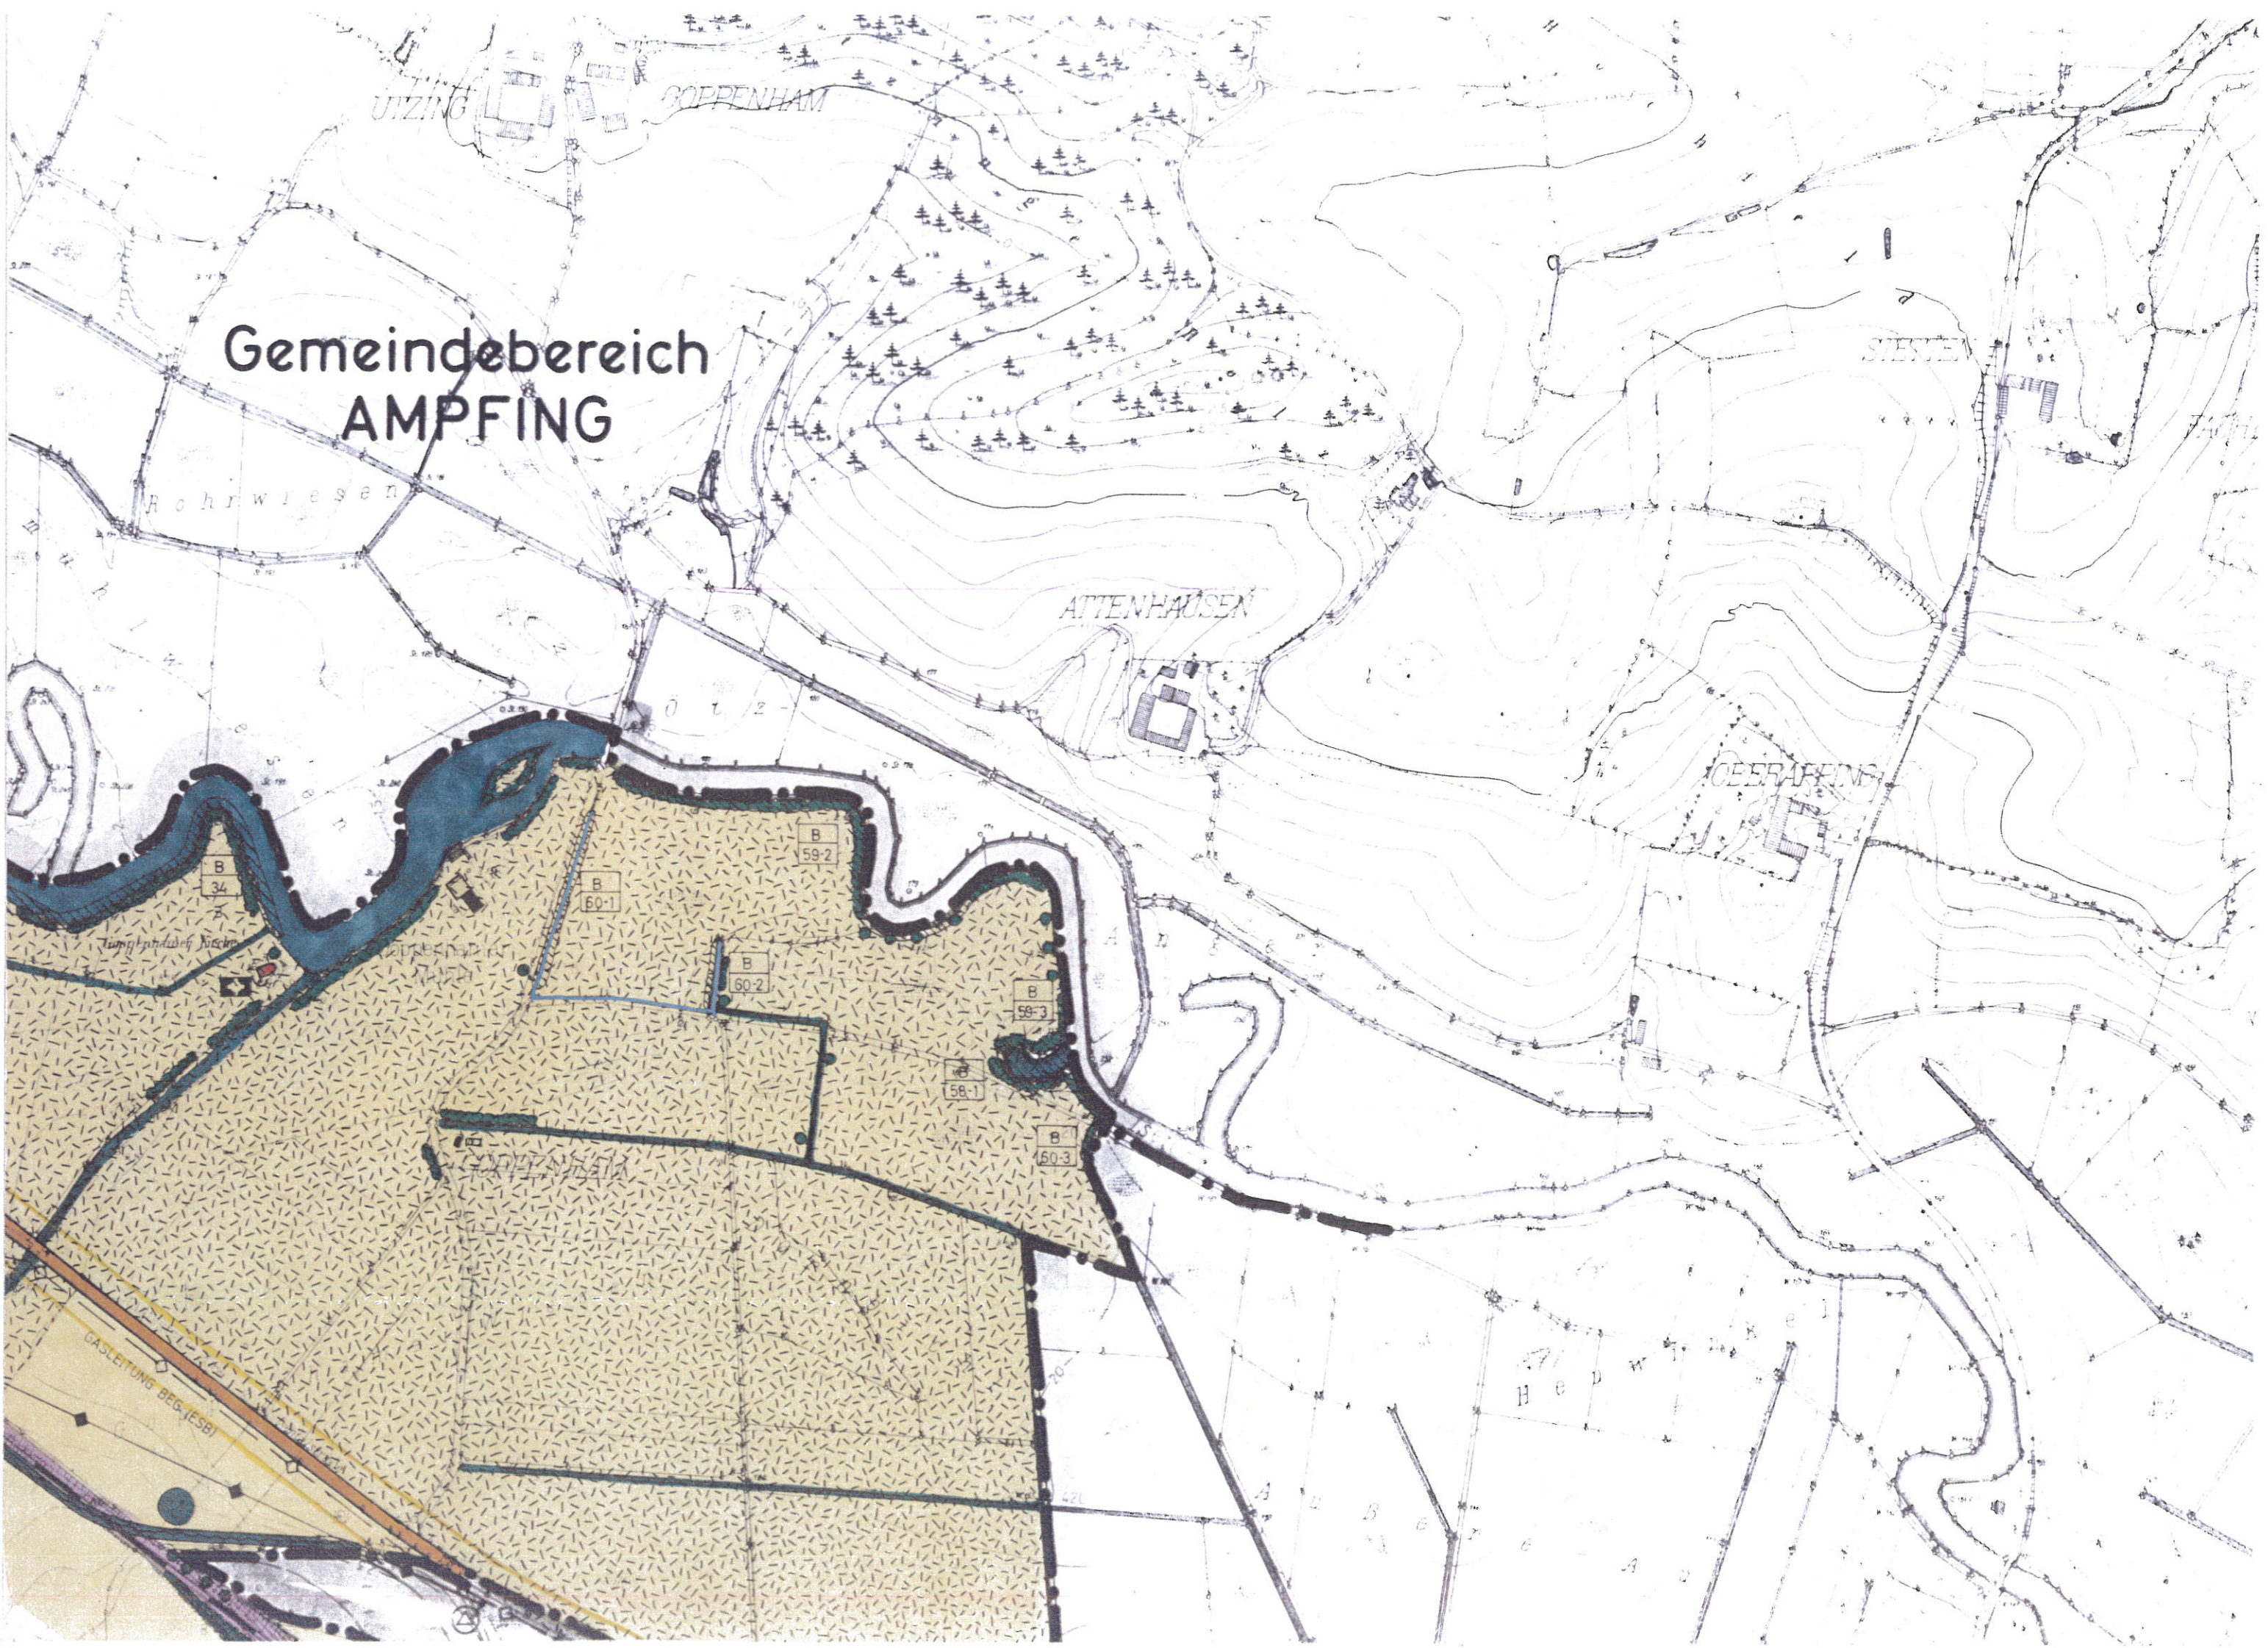



WENDENHOFEN

# Gemeindebereich OBERTAUFKIRCHEN

ELFERN

ANBAUFELD TUNE

TRASSE DORFEN  
DER GEPLANTEN  
AUTOBahn A 94

KRAUTEN

LANZMILCH

B 90.1

B 90.2

B 90.3

B 89.7

B 89.5

B 89.3

B 89.2


B 89.1

B 91.1

A 91.3


B 91.2




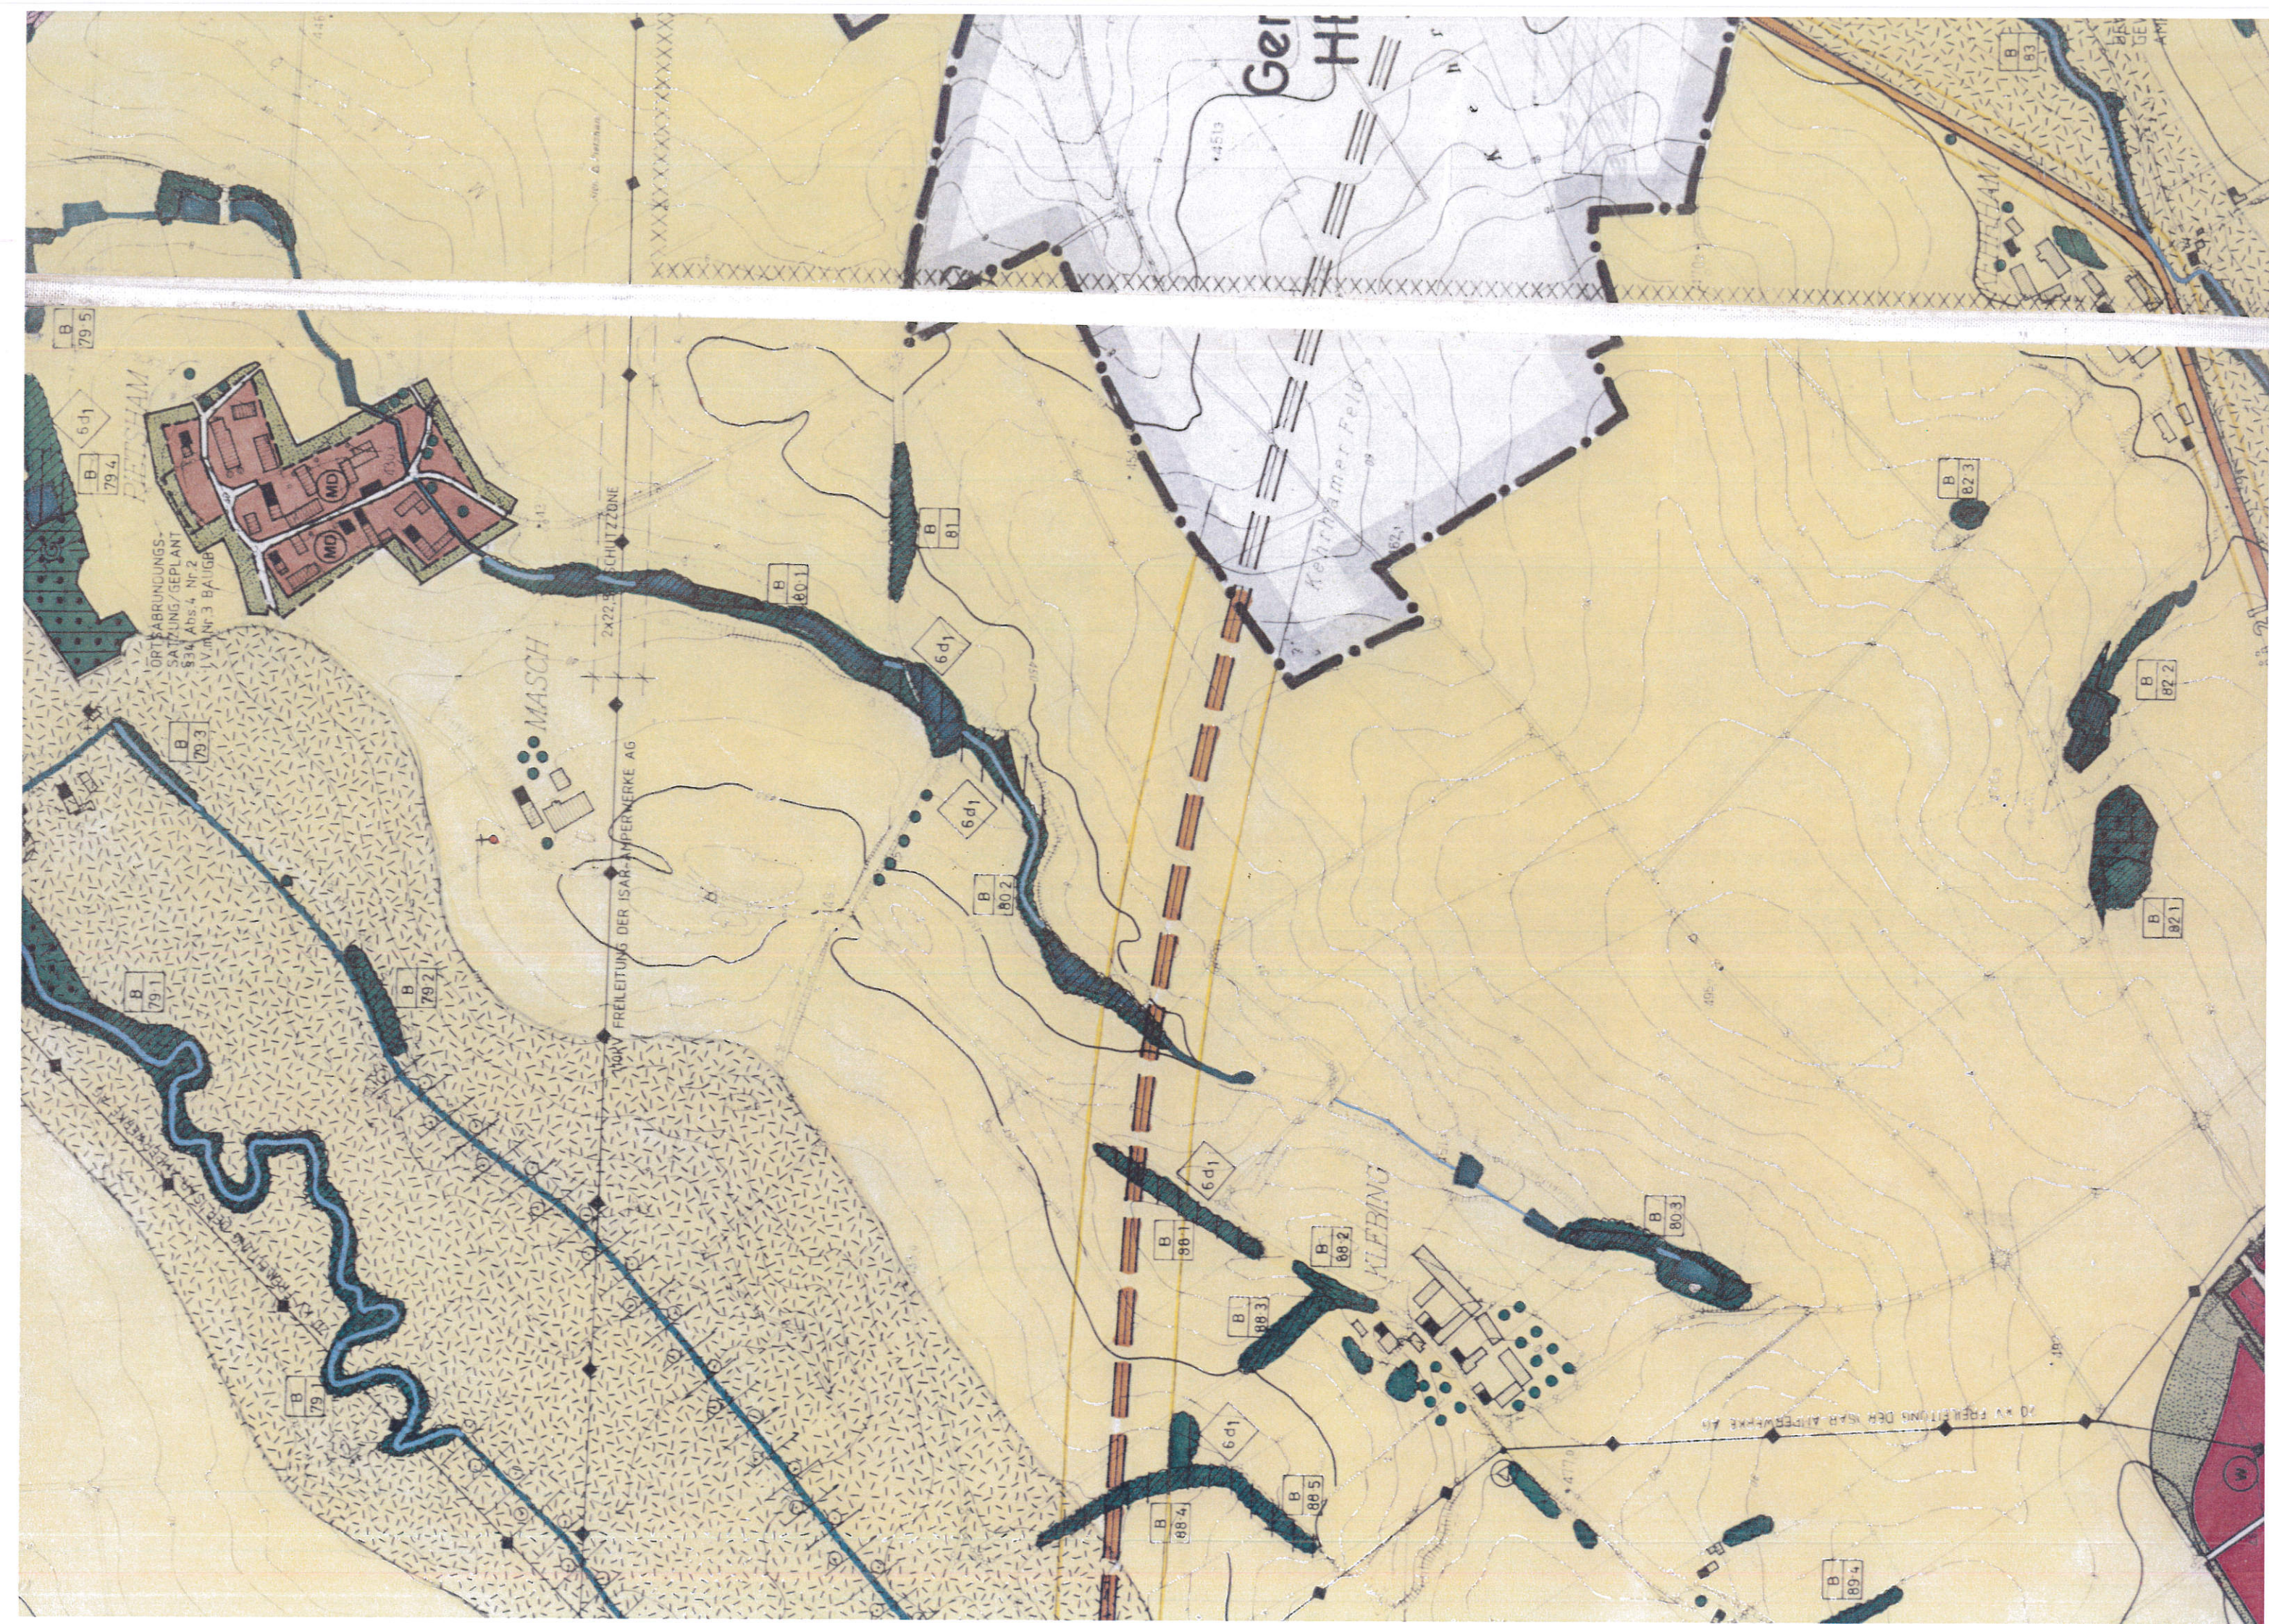




Gemeindebereich  
HELDENSTEIN

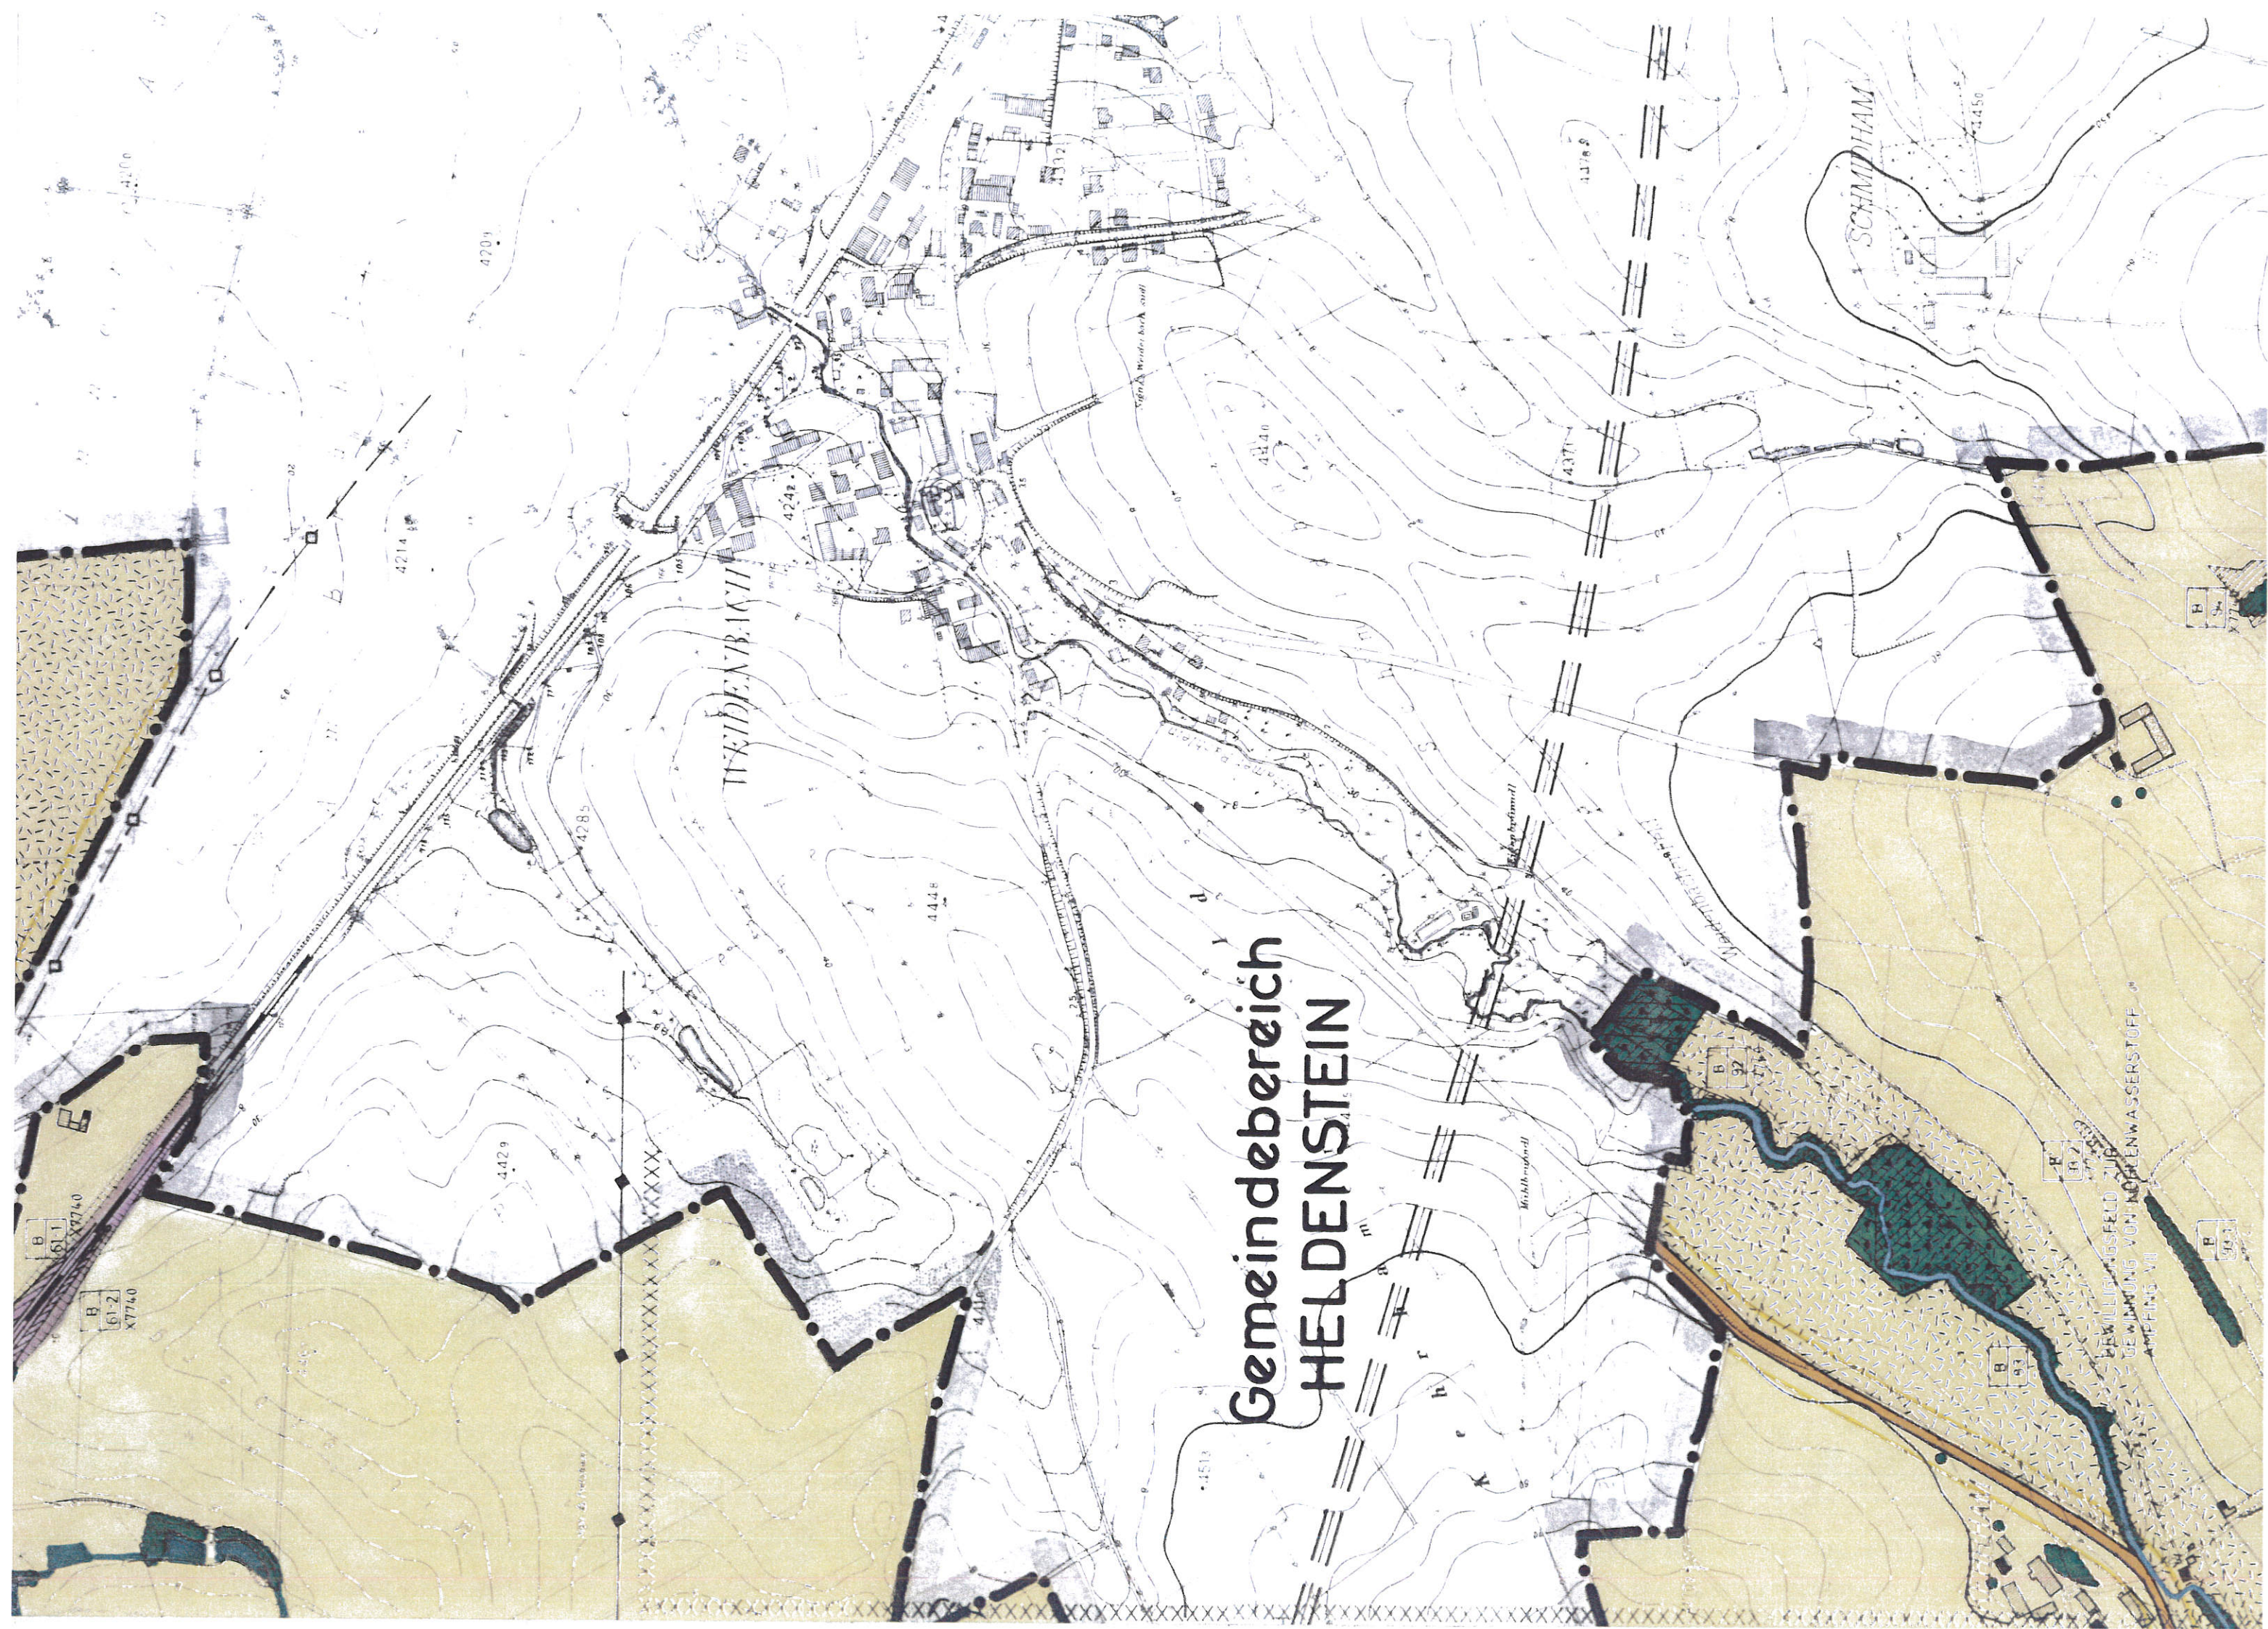




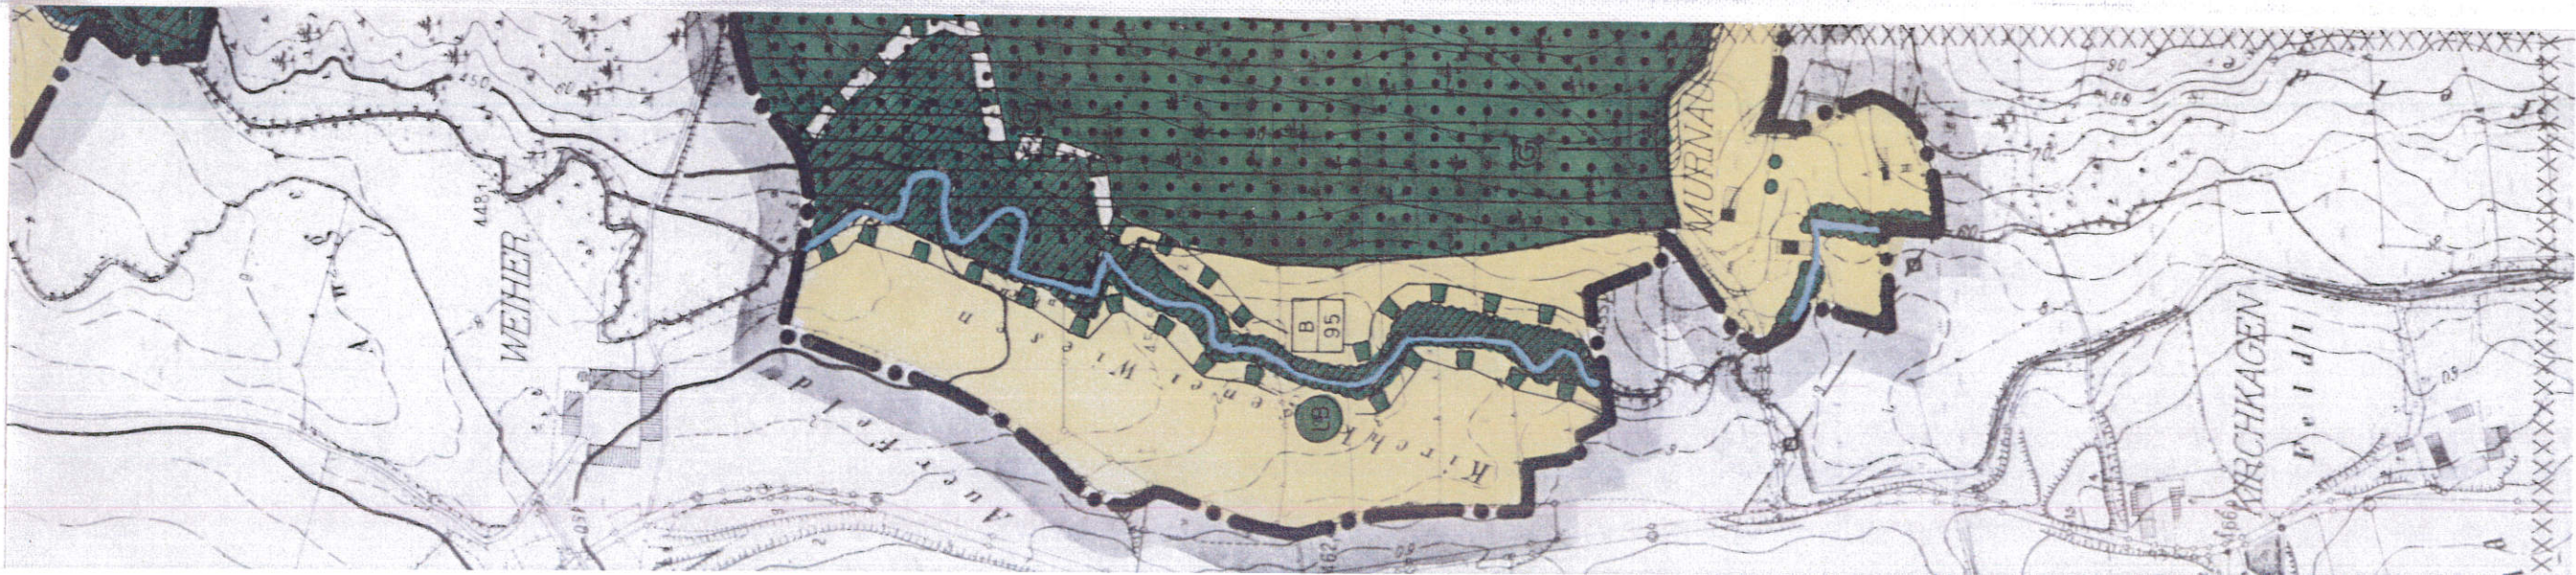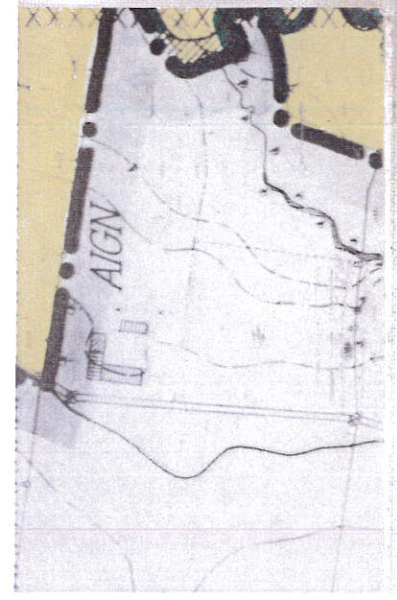









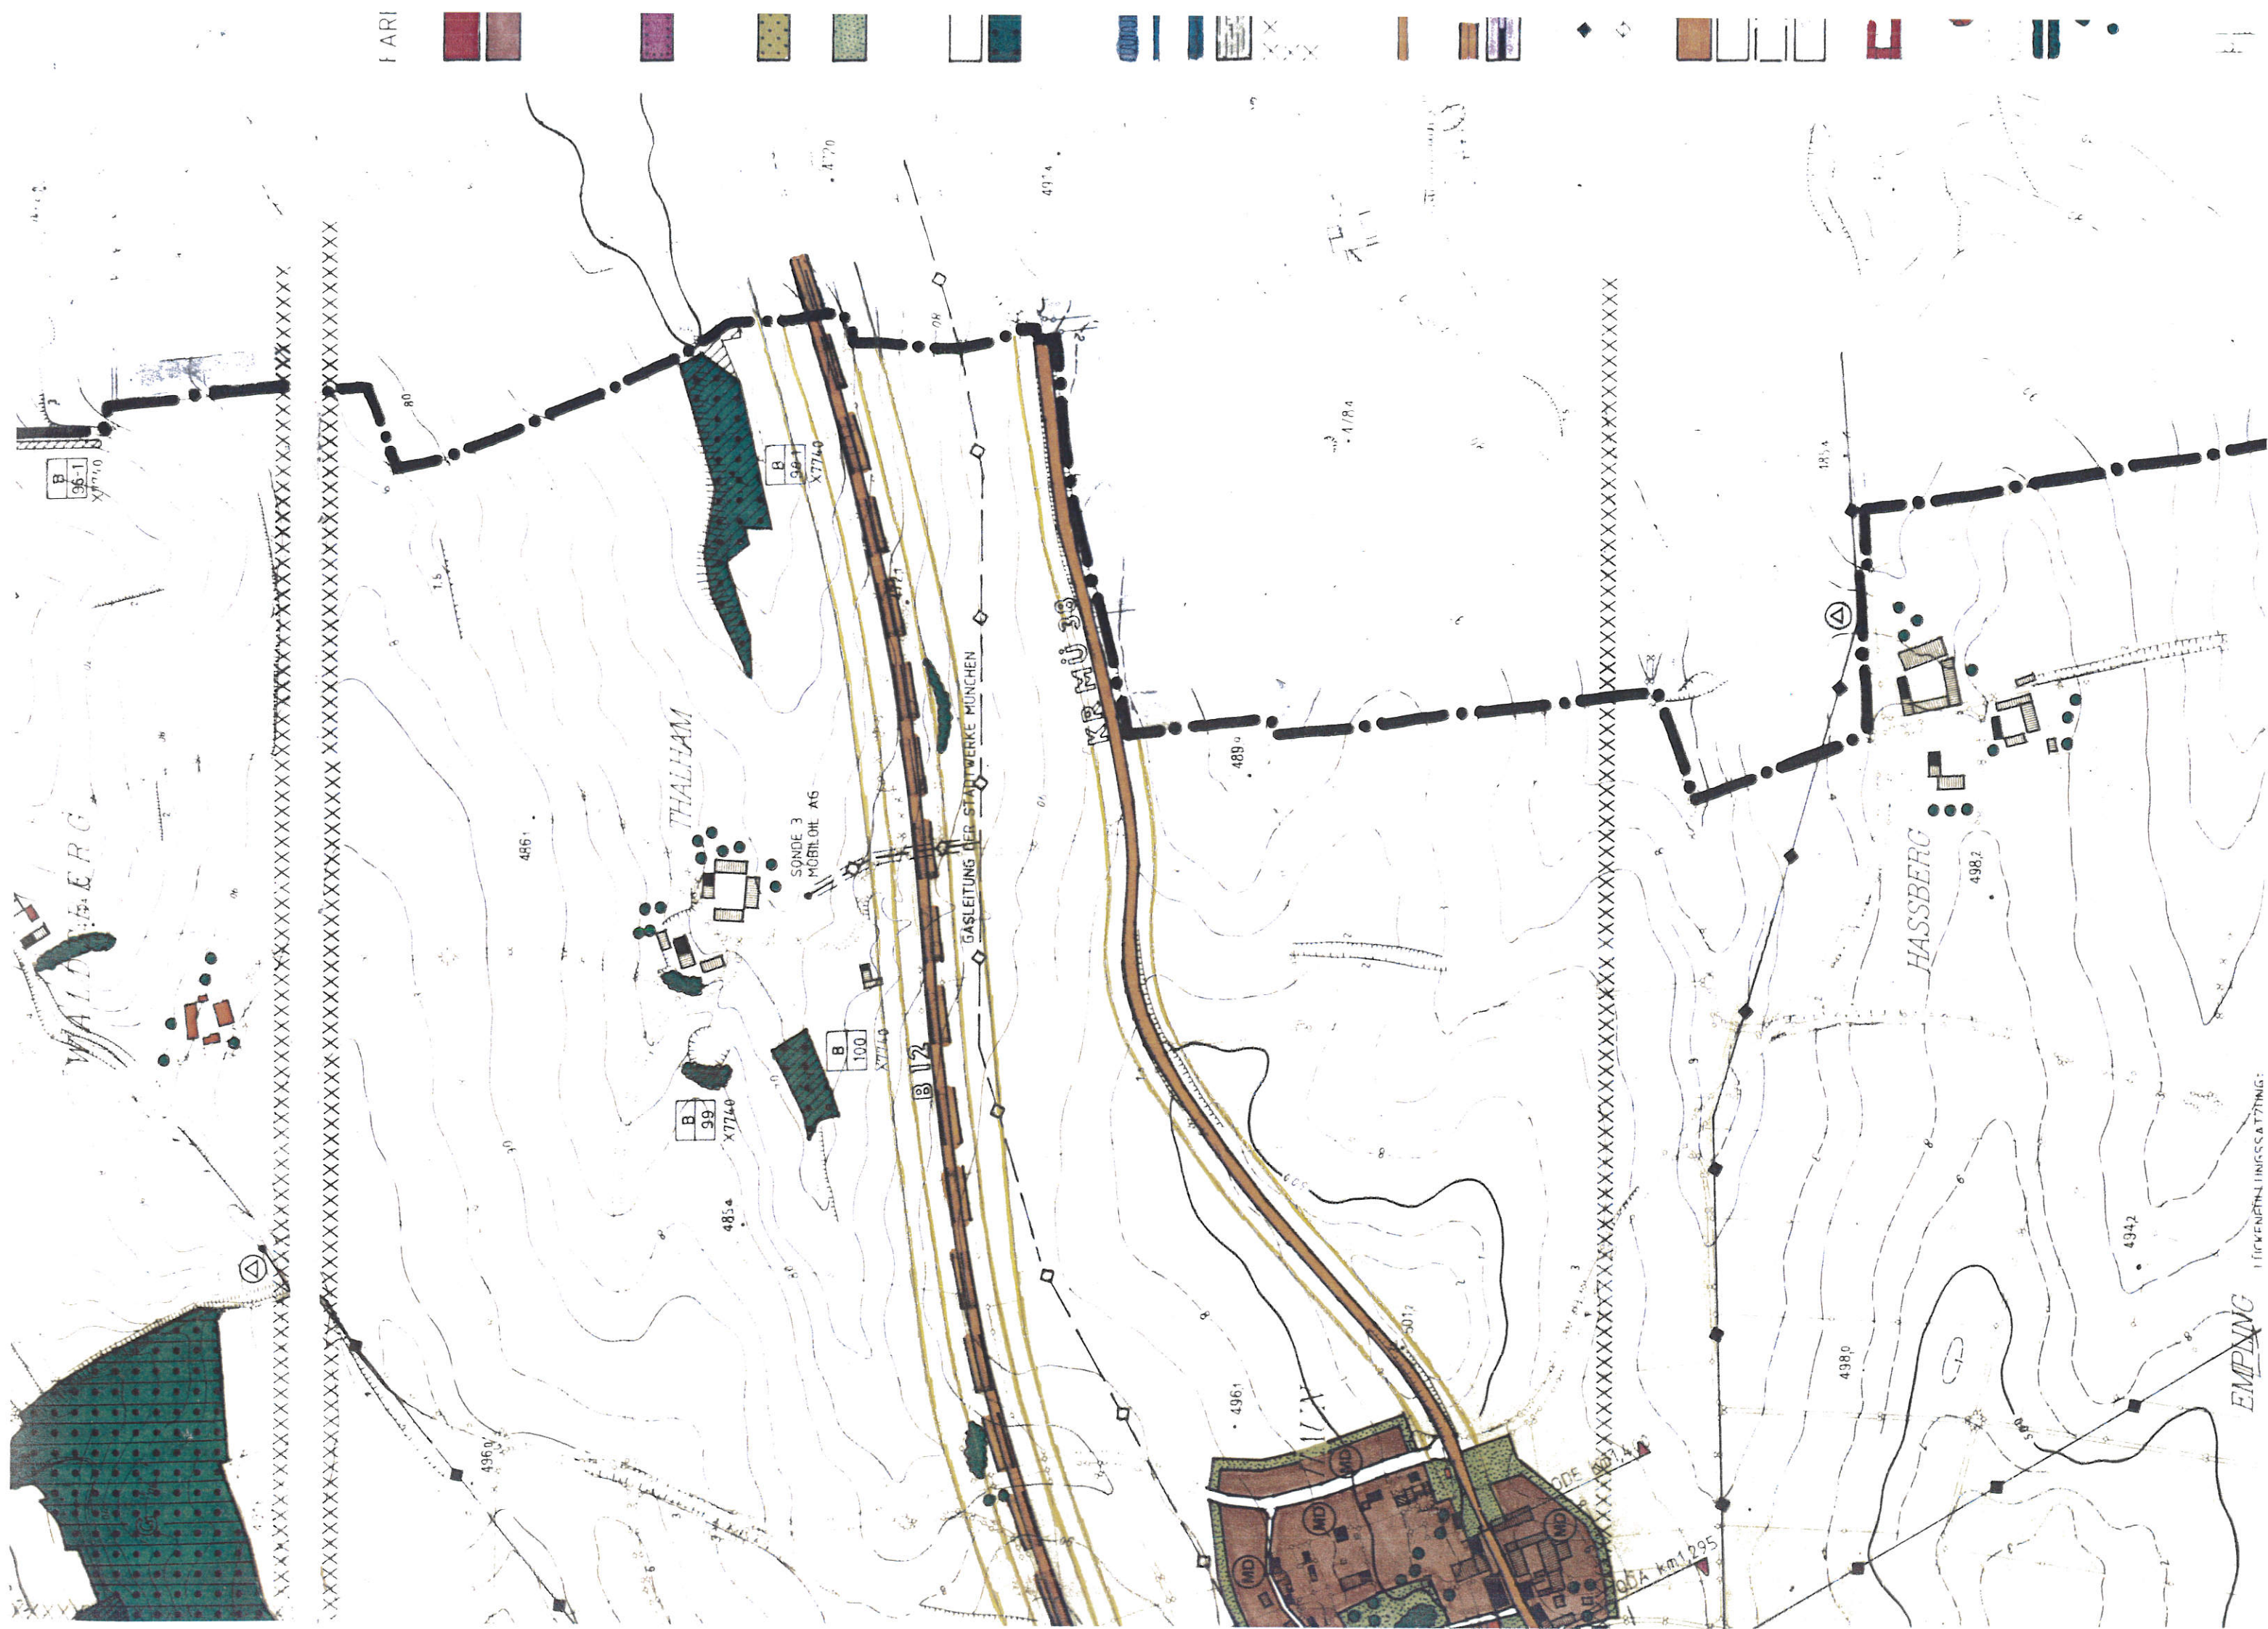



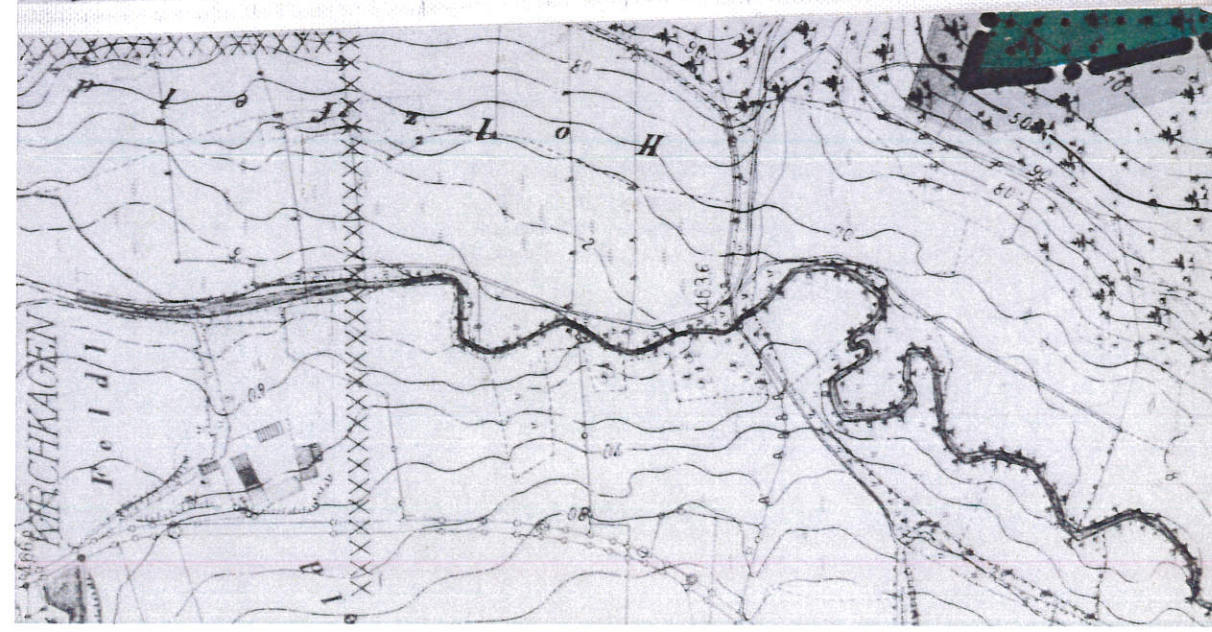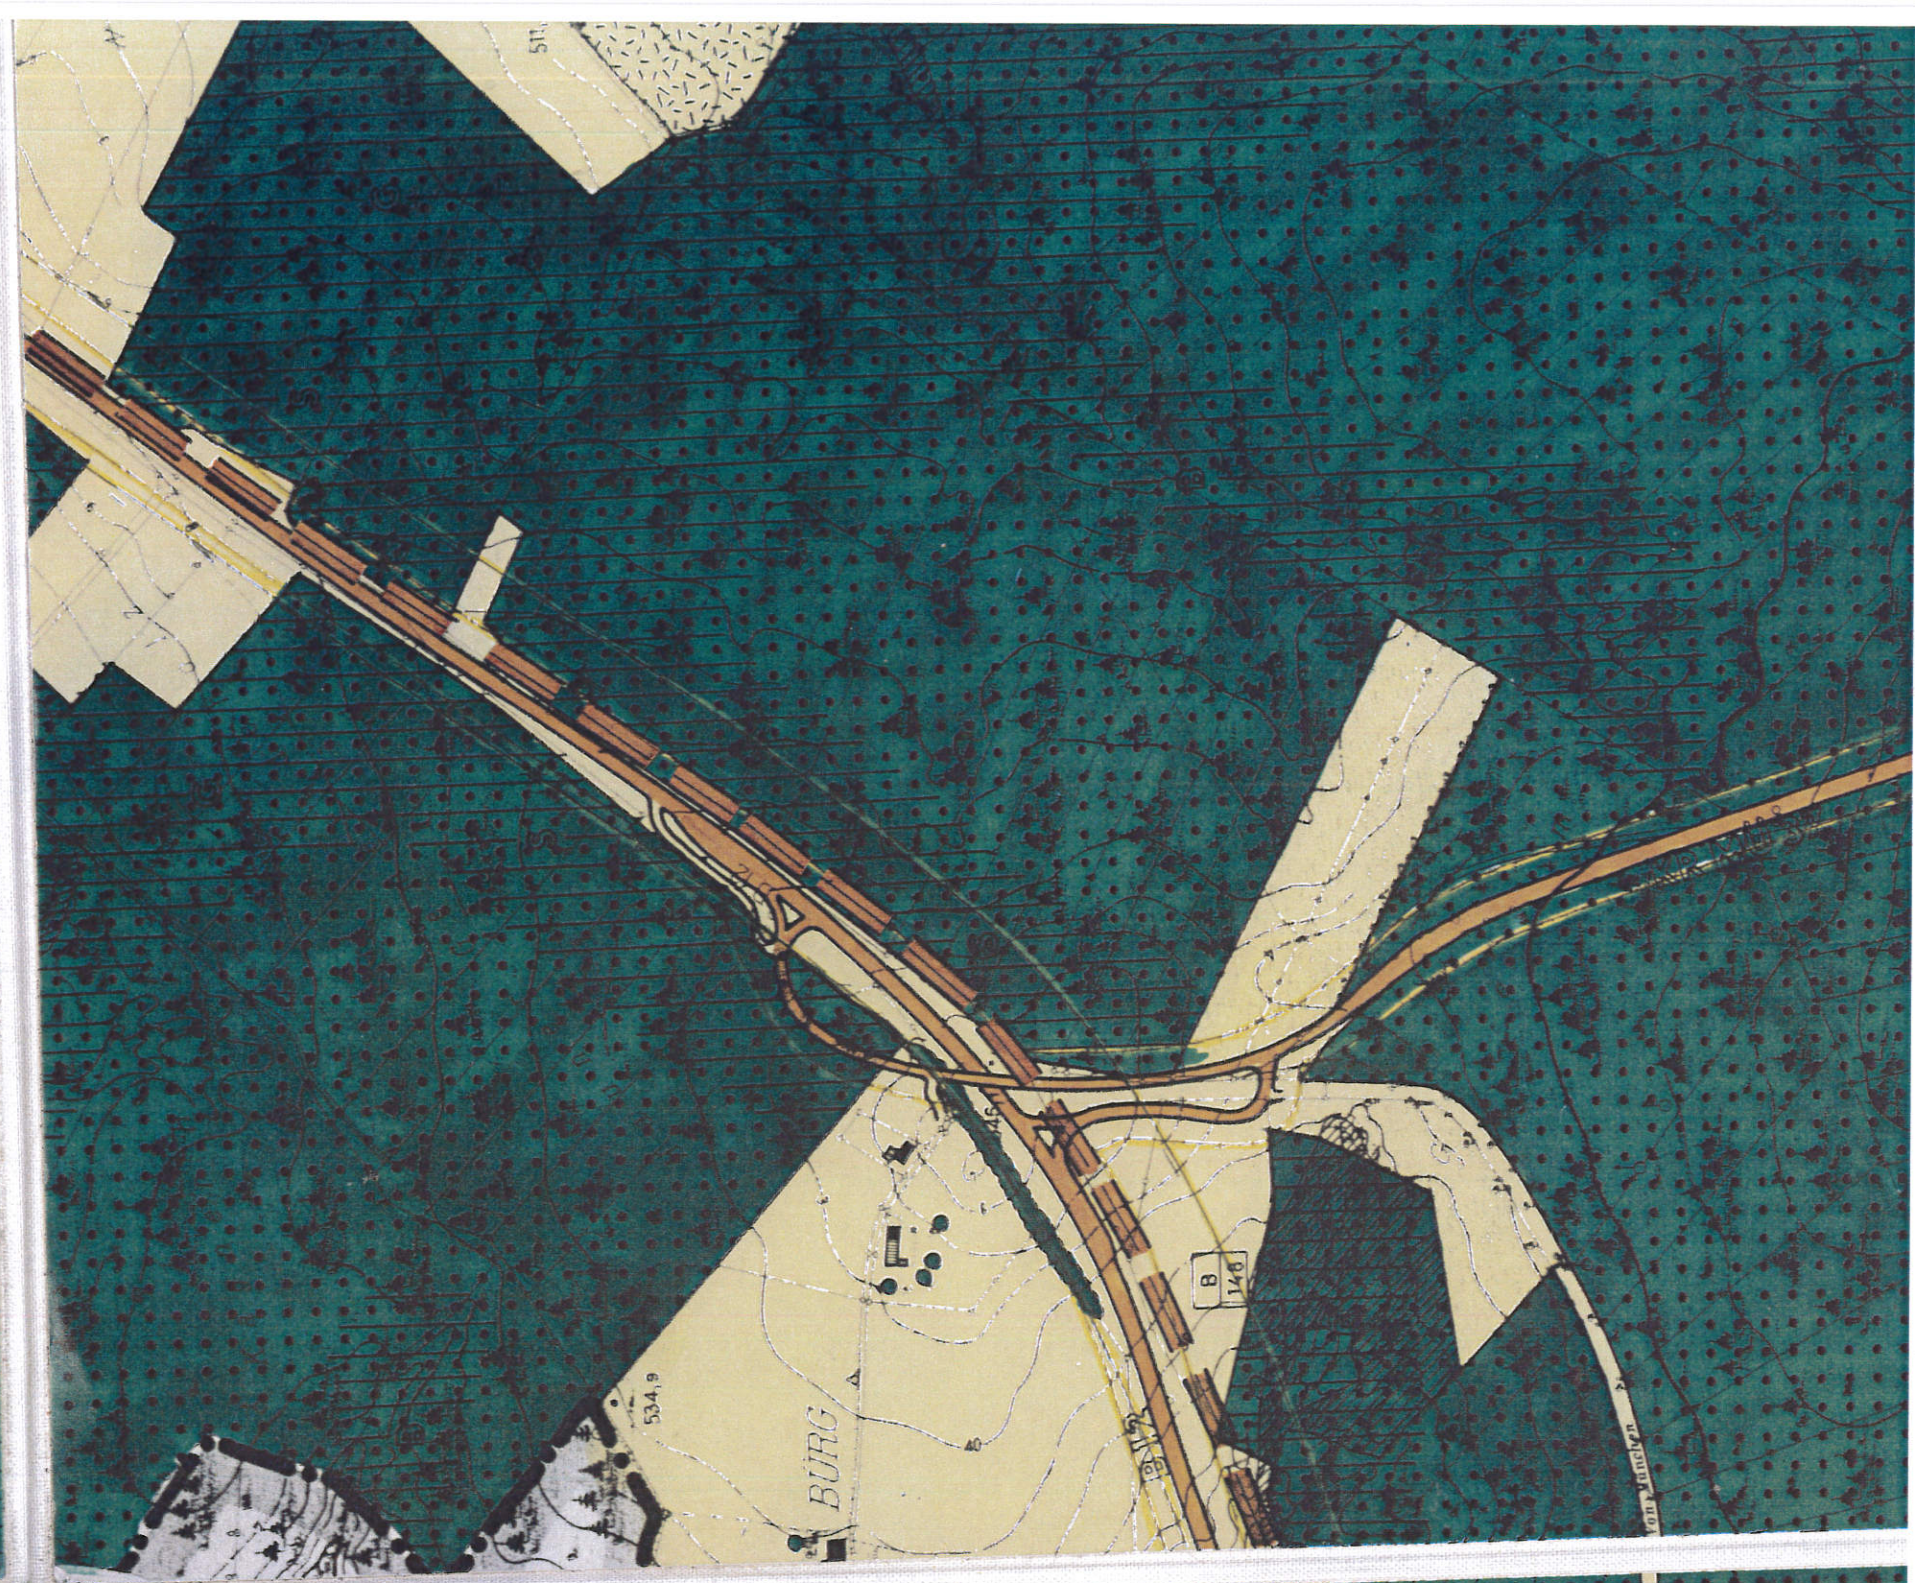









VER

1.

2.

3.

4.

5.

6.

Da

GEN

D

M

N

F

L







# Gemeindebereich ASCHAU

