


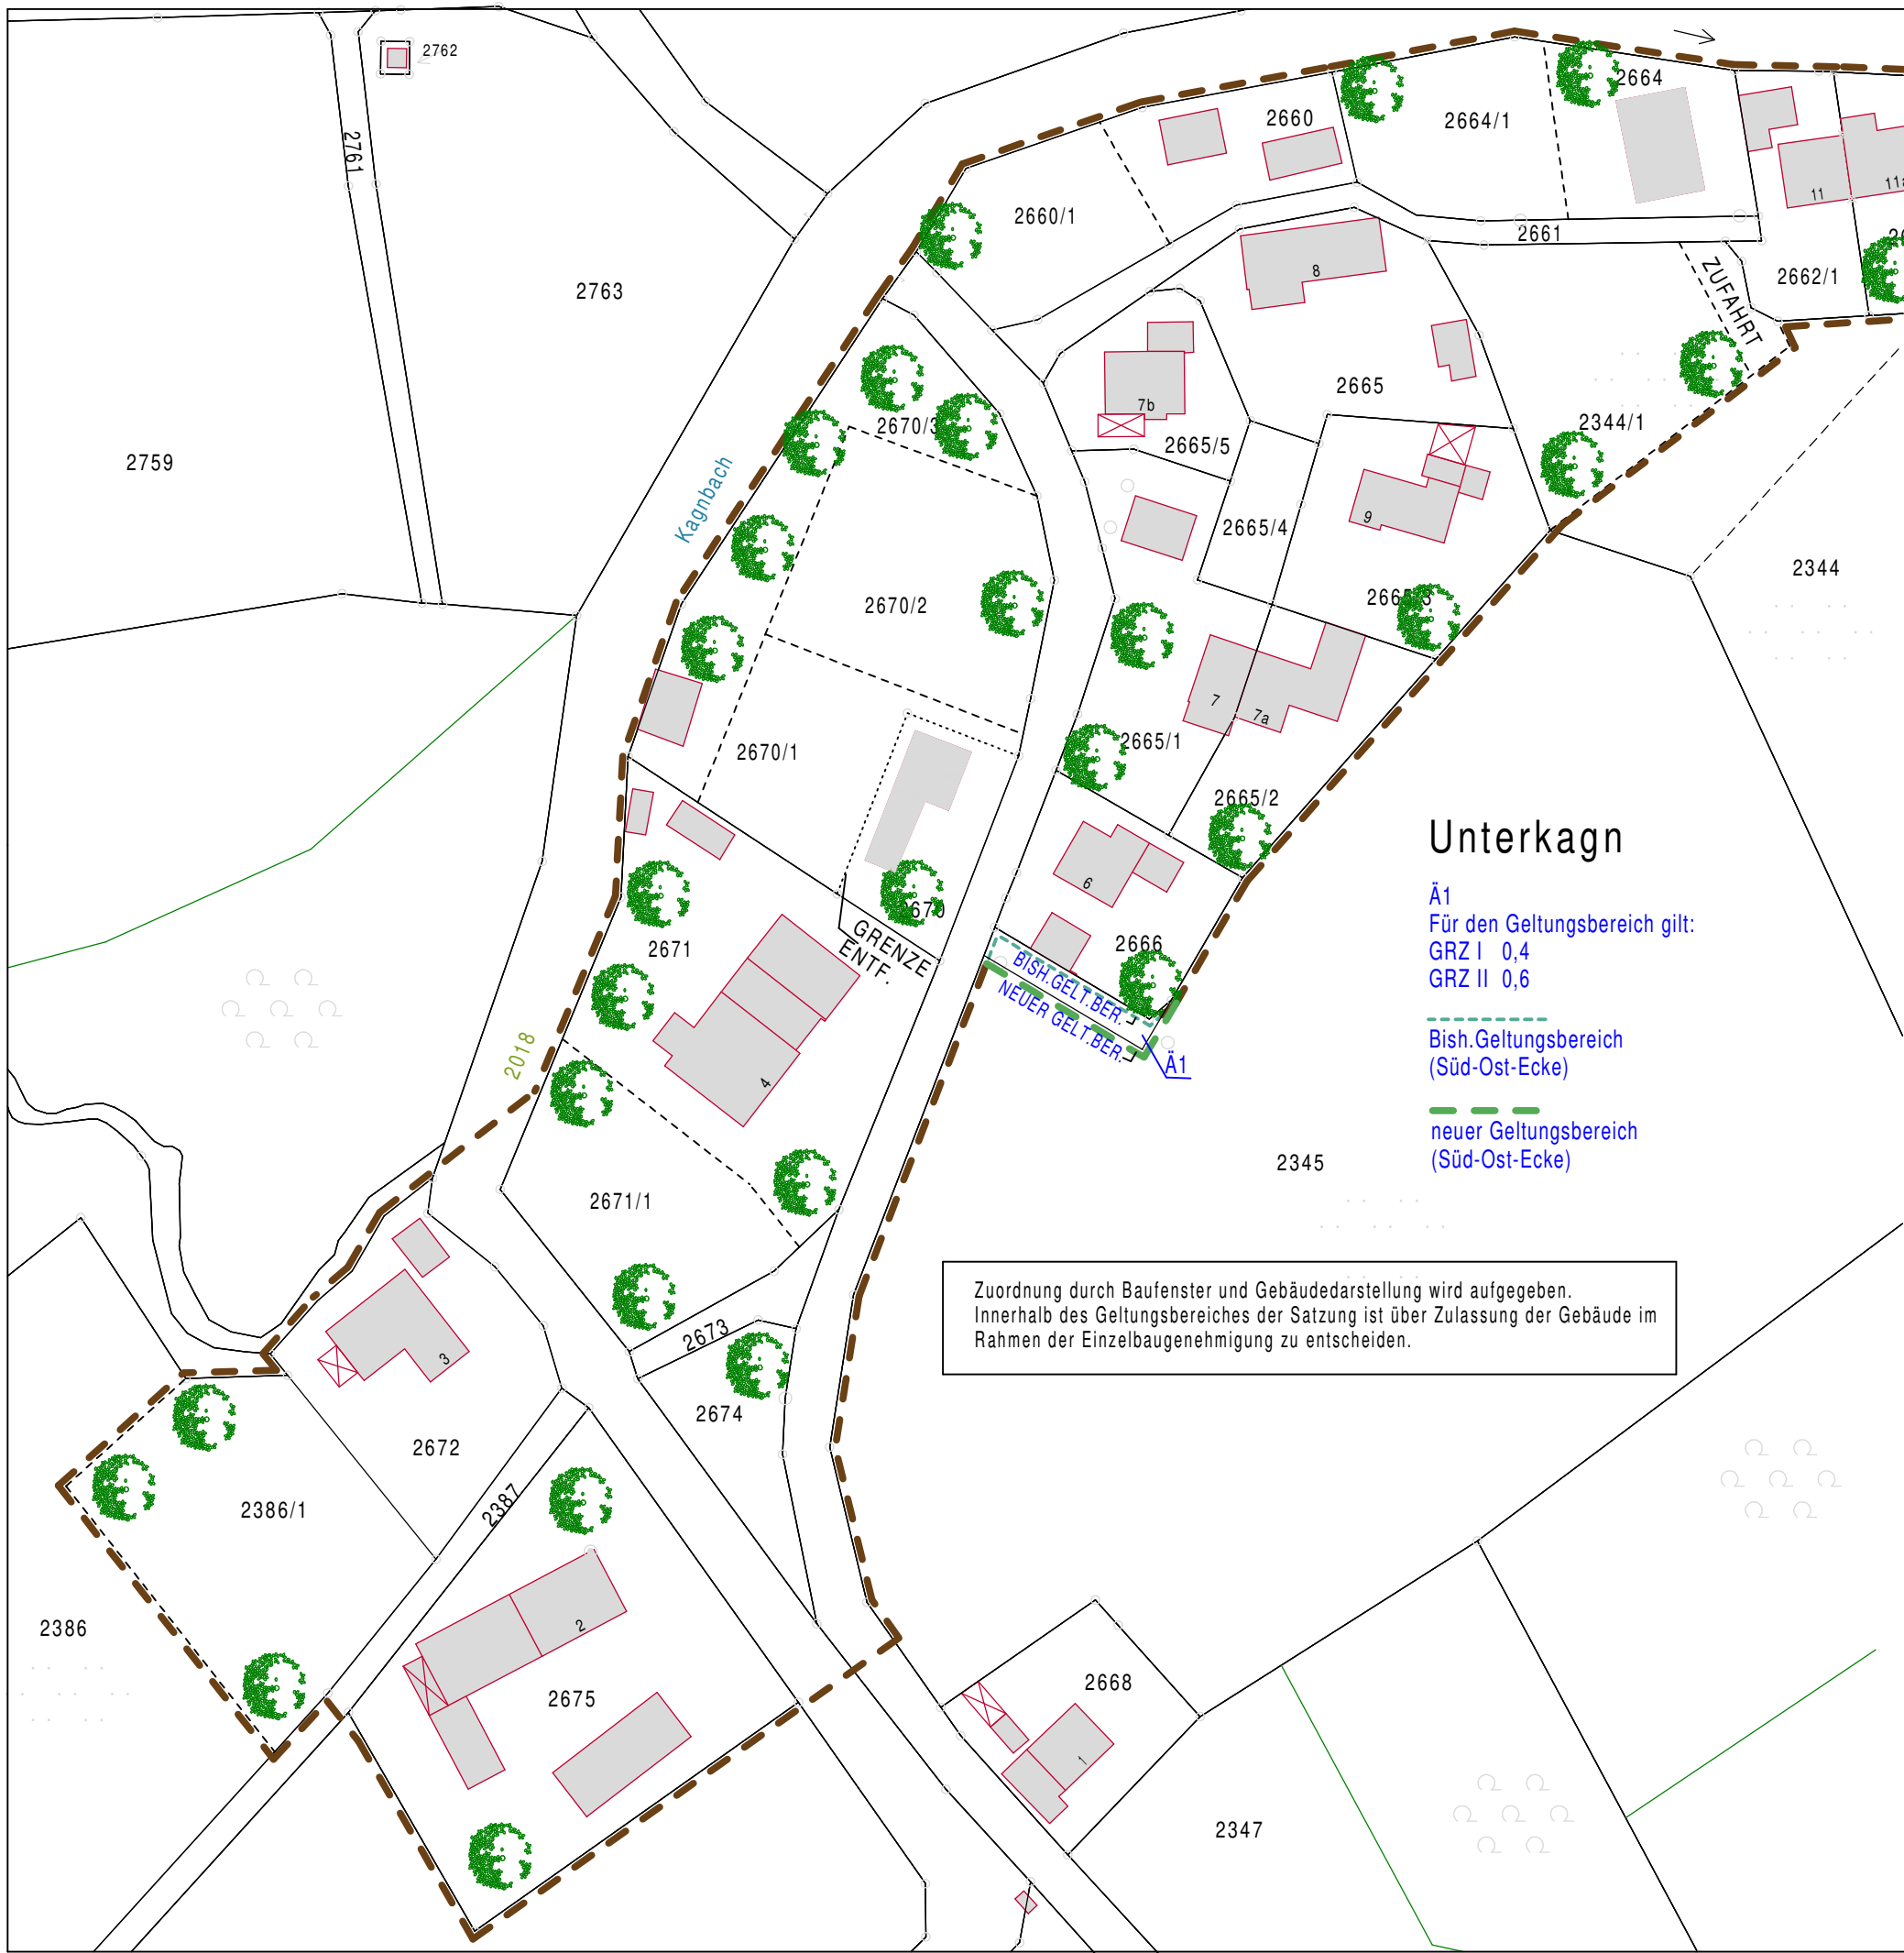

AUSSENBEREICHSSATZUNG

§ 35 Abs. 6 BauGB

ORTSTEIL UNTERKAGN

1. ÄNDERUNG

GEMEINDE

RATTENKIRCHEN

Vorentwurf : 16.07.2012
geändert : 19.09.2012
Entwurf : 16.10.2012
Ergänzung : 19.06.2013
Ä1 : 09.12.2025



LAGEPLAN M = 1 : 1000

	ARCHITEKT DIPL.ING.FH	
	ANDREAS MAIER	
	STIERBERG 7	
	84419 OBERTAUFKIRCHEN	
	TELEFON: 08082-1612	
	TELEFAX: 08082-5523	
	MAIL: architekt.a-maier@t-online.de	

STIERBERG

A. Maier