

**AUSSENBEREICHS-
SATZUNG**
§ 35 Abs. 6 BauGB
ORTSTEIL UNTERKAGN
1. ÄNDERUNG
GEMEINDE
RATTENKIRCHEN

Vorentwurf : 16.07.2012
geändert : 19.09.2012
Entwurf : 16.10.2012
Ergänzung : 19.06.2013
Ä1 : 09.12.2025
ergänzt : 01.04.2026




Unterkagn

Ä1
Für den Geltungsbereich gilt:
GRZ I 0,4
GRZ II 0,6

Bish. Geltungsbereich
(Süd-Ost-Ecke)

neuer Geltungsbereich
(Süd-Ost-Ecke)

Zuordnung durch Baufenster und Gebäudedarstellung wird aufgegeben.
Innerhalb des Geltungsbereiches der Satzung ist über Zulassung der Gebäude im
Rahmen der Einzelbaugenehmigung zu entscheiden.

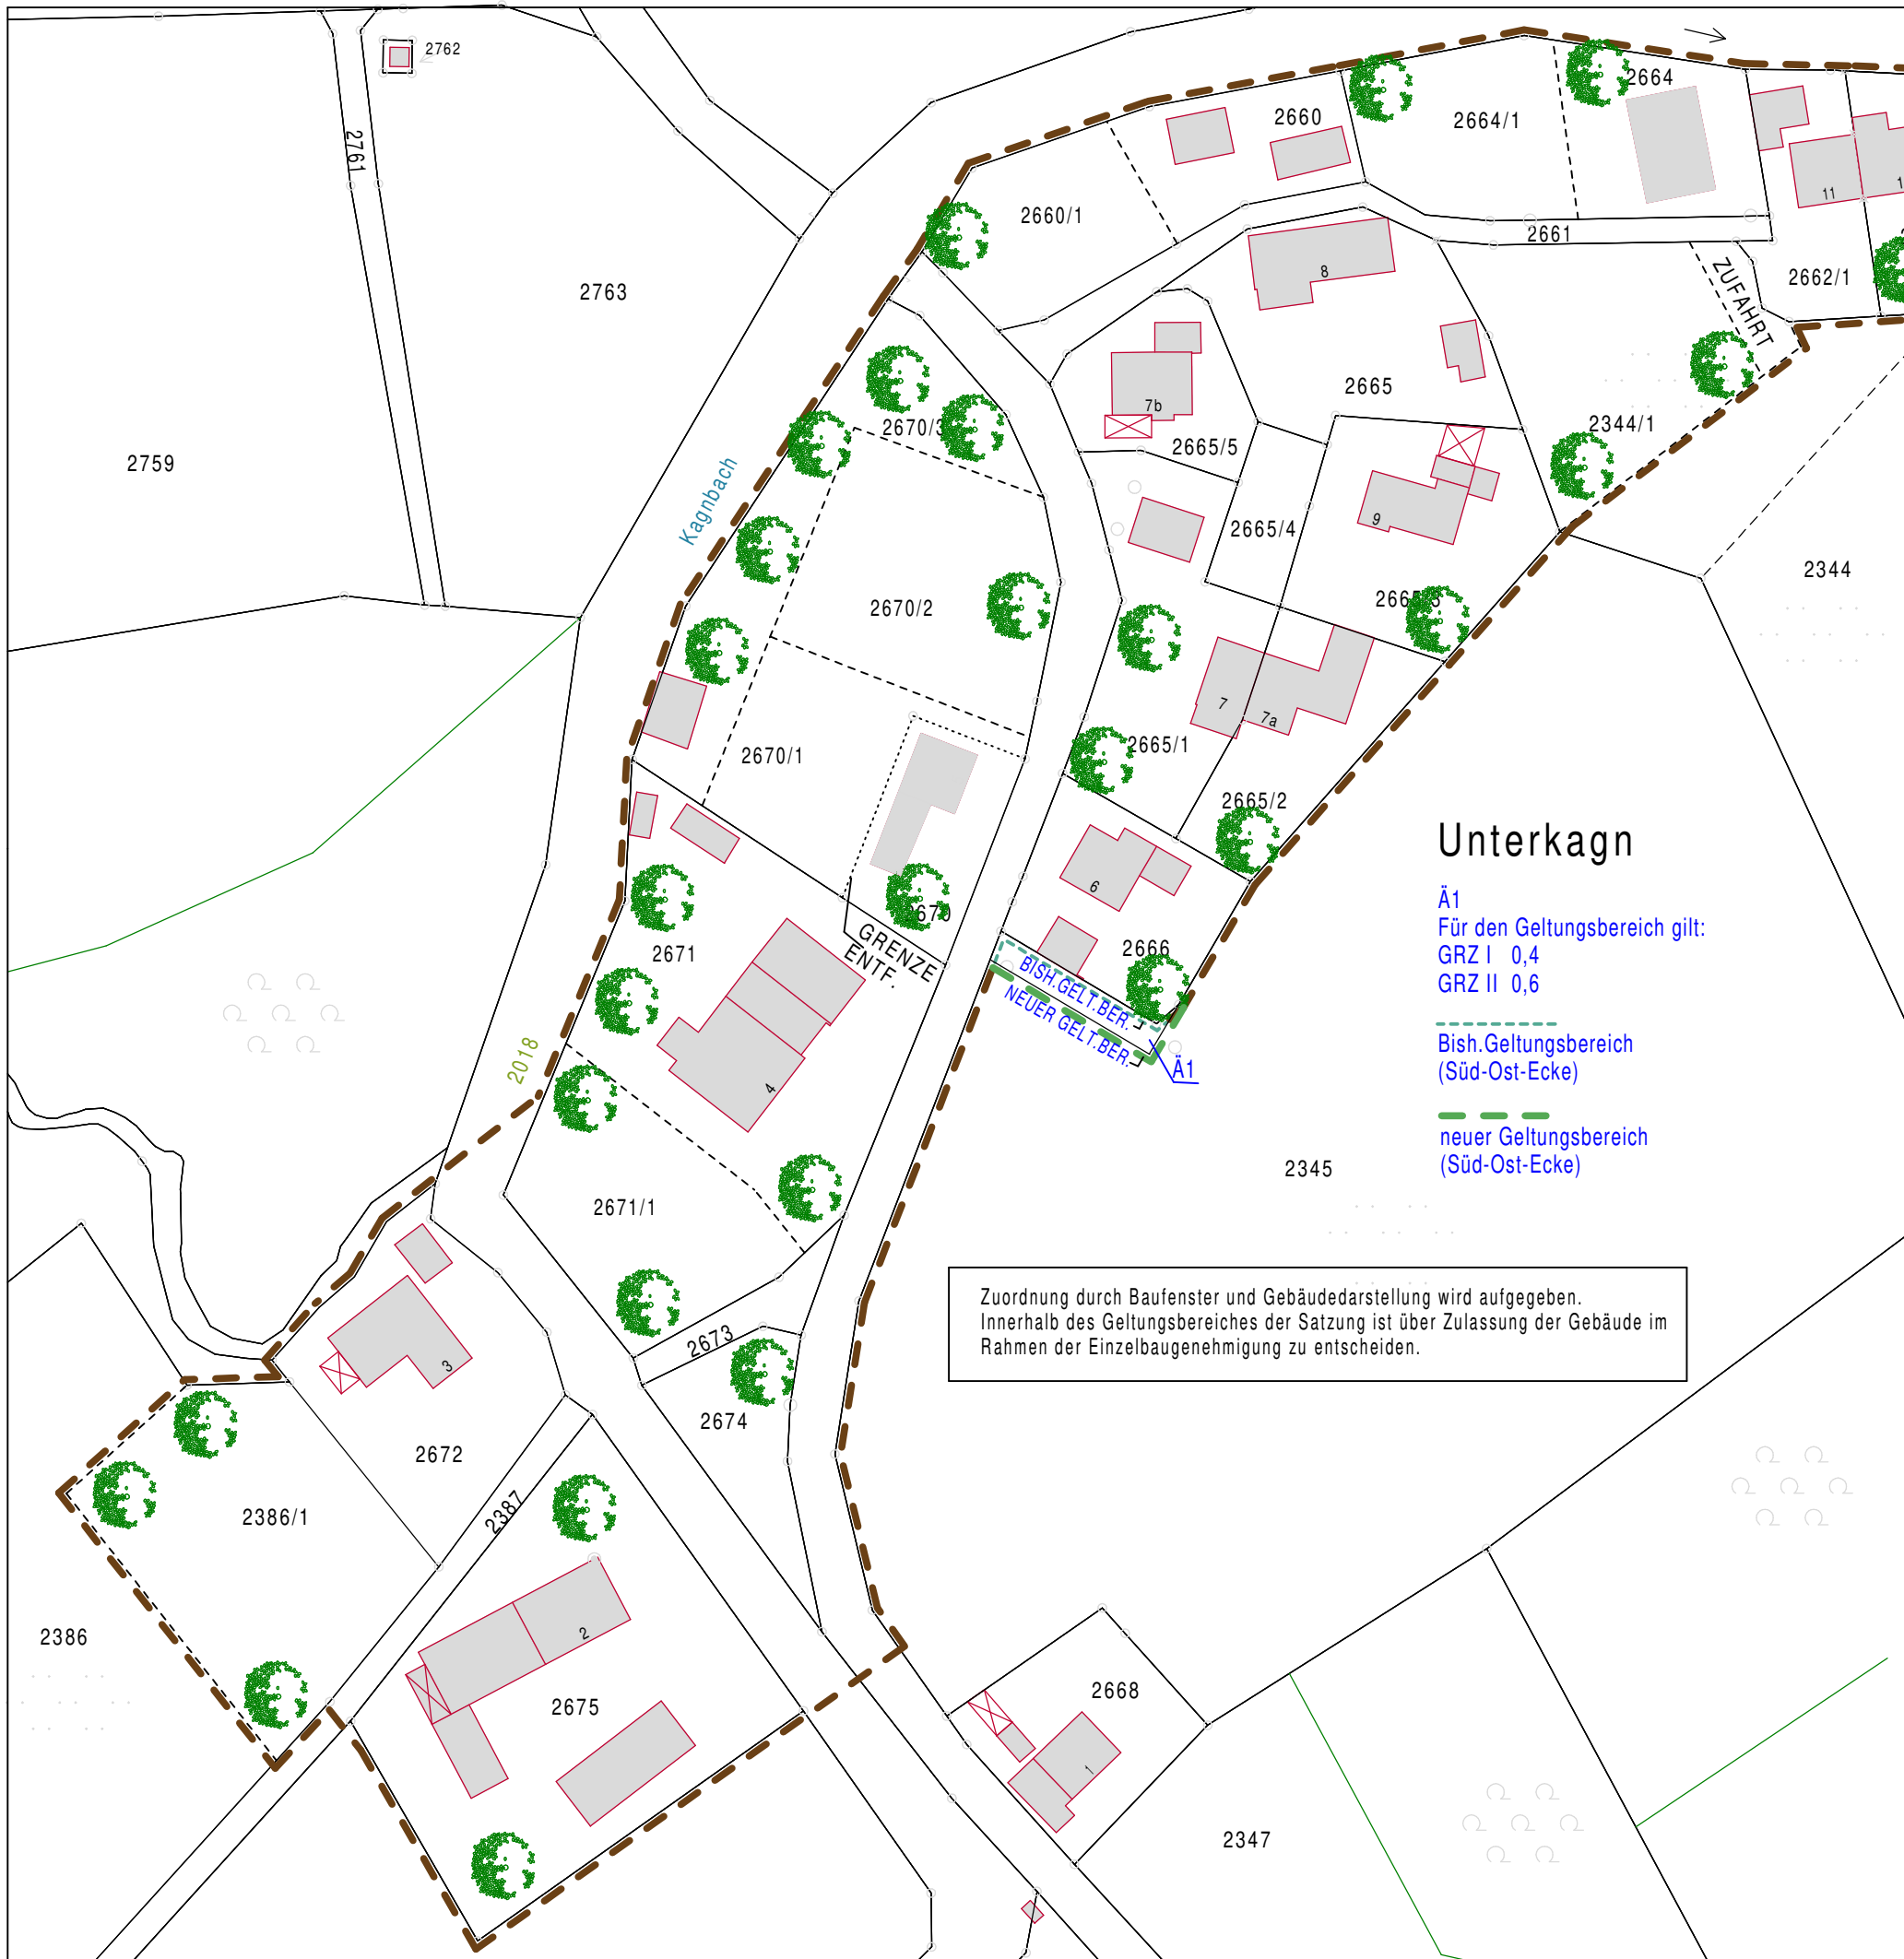

LAGEPLAN M = 1 : 1000

	ARCHITEKT DIPL.ING.FH
	ANDREAS MAIER STIERBERG 7 84419 OBERTAUFKIRCHEN
	TELEFON: 08082-1612 TELEFAX: 08082-5523 MAIL: architekt.a-maier@t-online.de

STIERBERG

A. Maier