


LAGEPLAN MIT 1. und 2. ÄNDERUNG

LÜCKENFÜLLUNGS-
SATZUNG
ORTSTEIL EMBLING
GEMEINDE
RATTENKIRCHEN



2.ÄNDERUNG

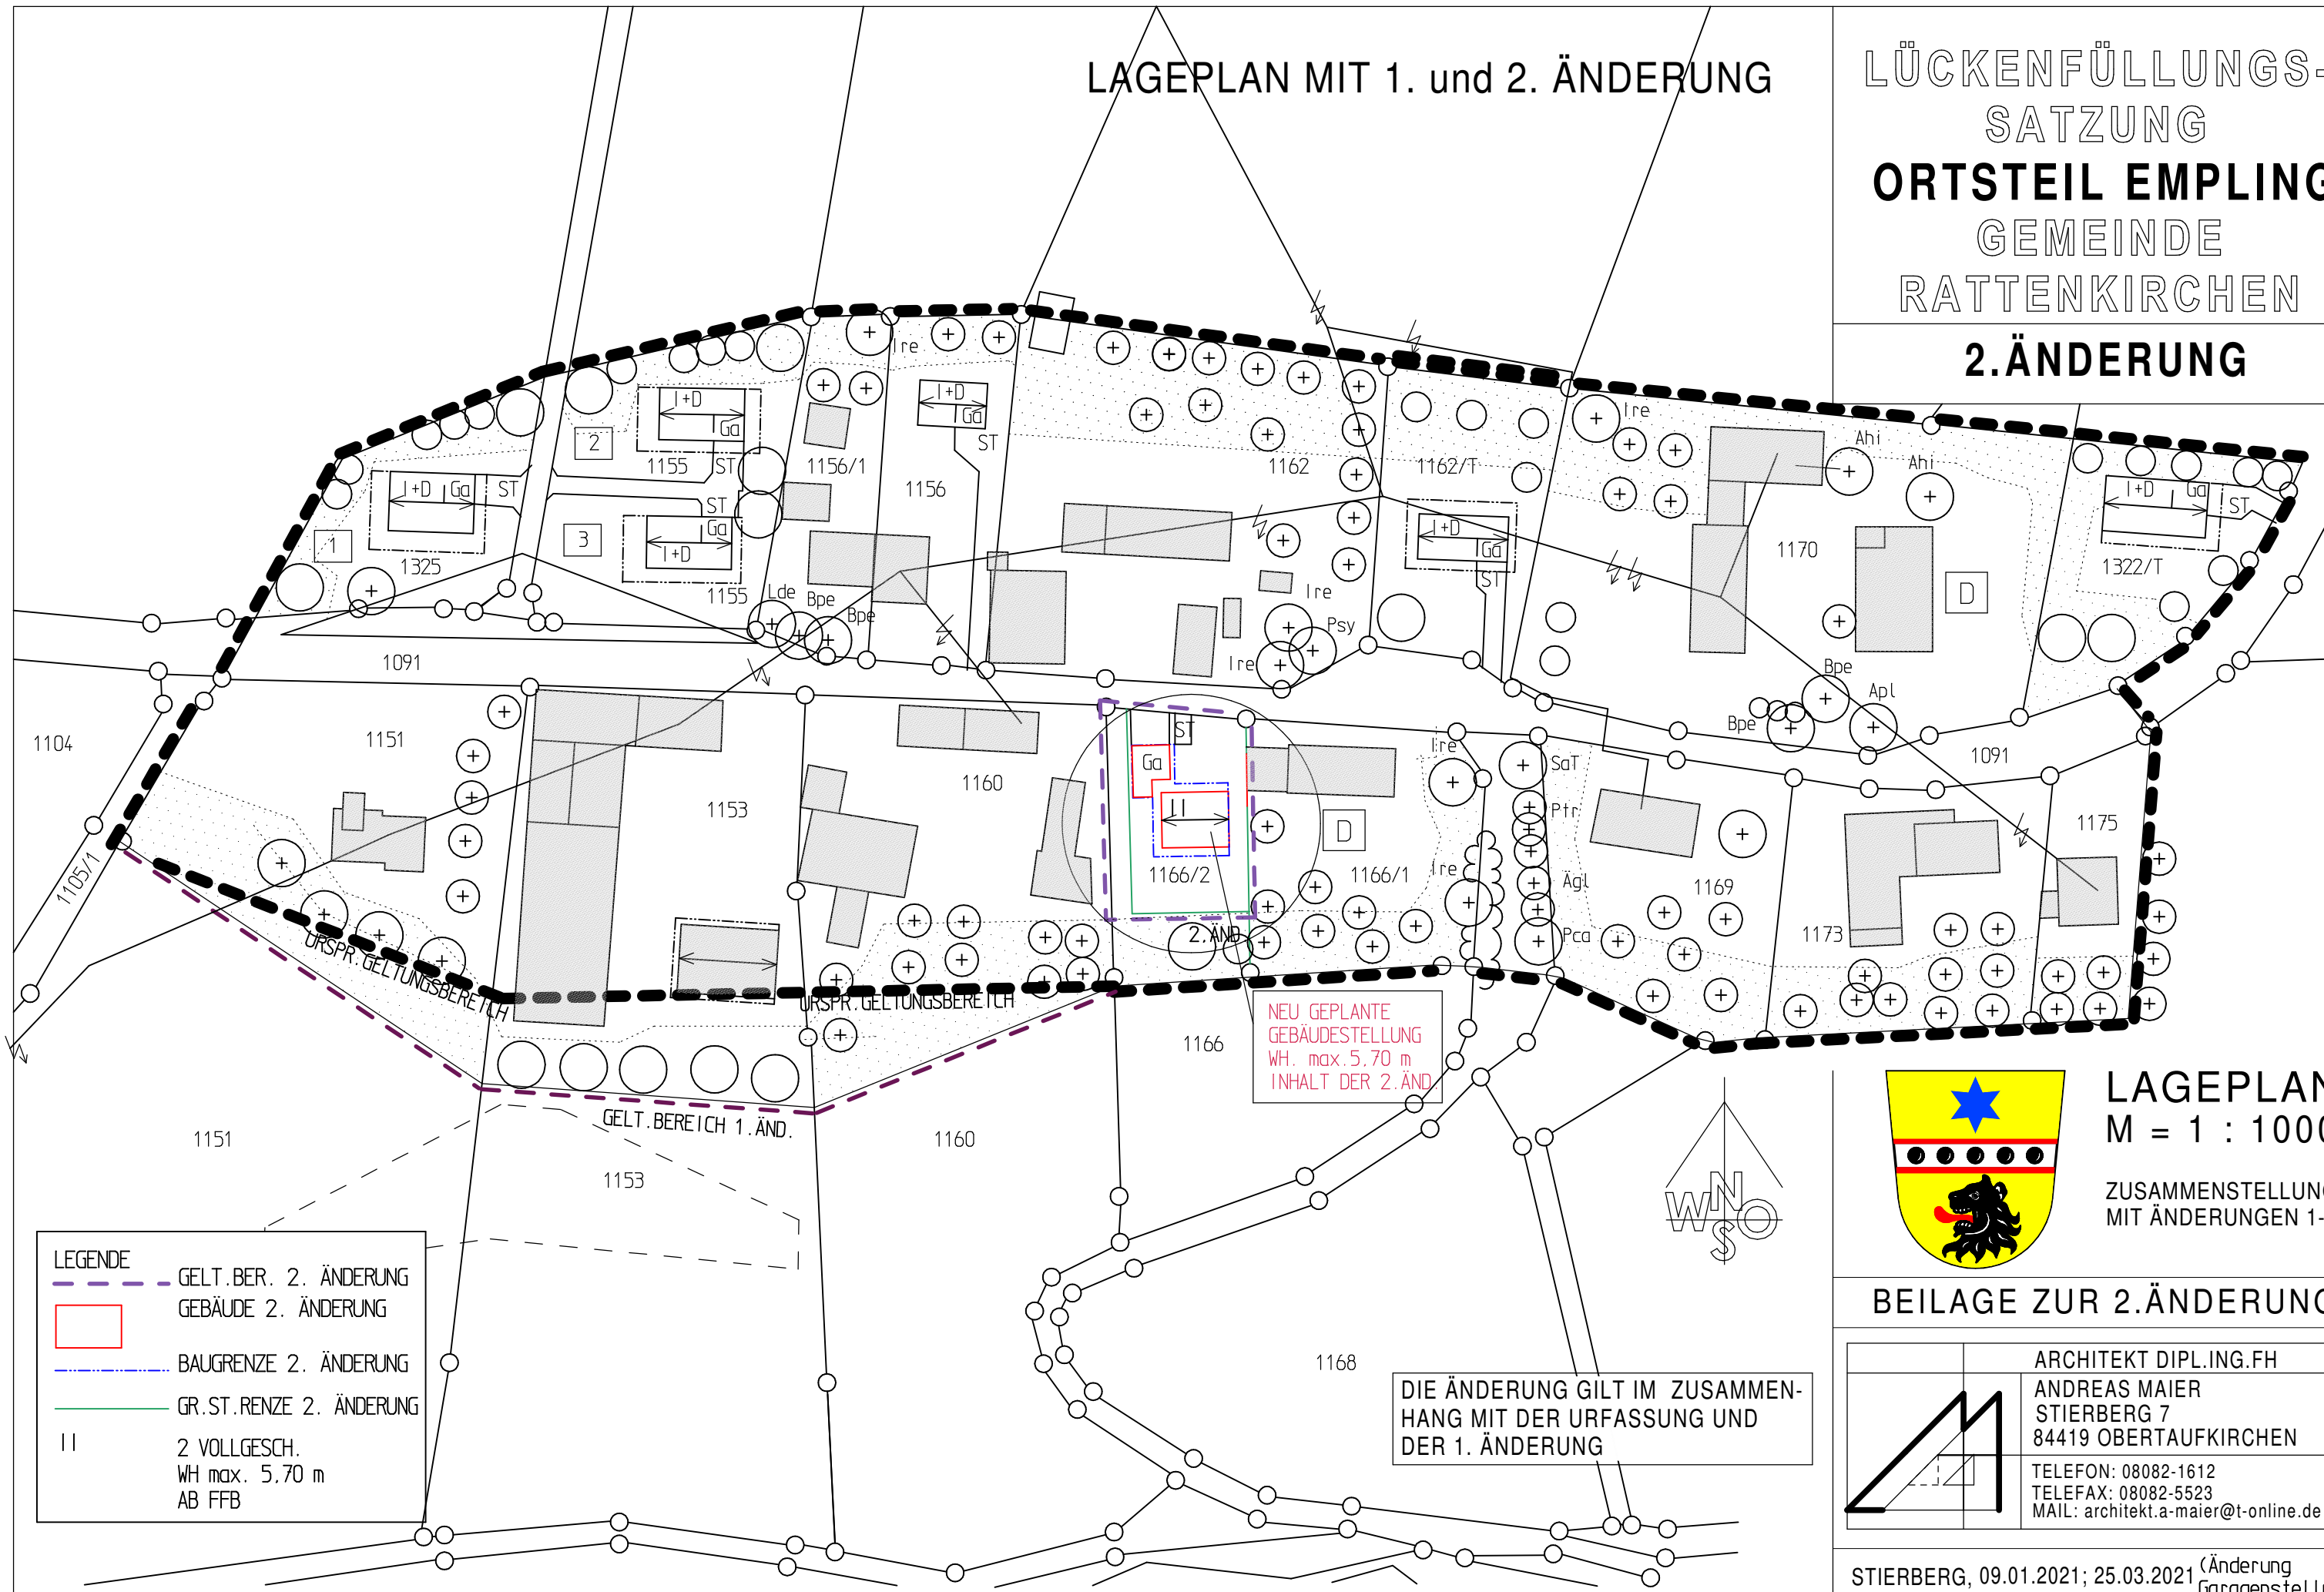

- LEGENDE**
- GELT. BER. 2. ÄNDERUNG
 - GEBÄUDE 2. ÄNDERUNG
 - BAUGRENZE 2. ÄNDERUNG
 - GR.ST.RENZE 2. ÄNDERUNG
 - II 2 VOLLGESCH.
WH max. 5.70 m
AB FFB

NEU GEPLANTE
GEBÄUDESTELLUNG
WH. max. 5.70 m
INHALT DER 2.ÄND.

DIE ÄNDERUNG GILT IM ZUSAMMEN-
HANG MIT DER URFASSUNG UND
DER 1. ÄNDERUNG

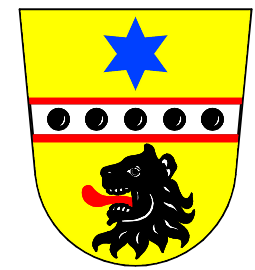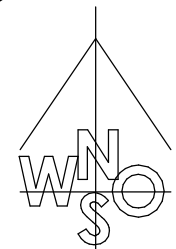

LAGEPLAN
M = 1 : 1000

ZUSAMMENSTELLUNG
MIT ÄNDERUNGEN 1-2

BEILAGE ZUR 2.ÄNDERUNG

	ARCHITEKT DIPL.ING.FH ANDREAS MAIER STIERBERG 7 84419 OBERTAUFKIRCHEN
	TELEFON: 08082-1612 TELEFAX: 08082-5523 MAIL: architekt.a-maier@t-online.de

STIERBERG, 09.01.2021; 25.03.2021 (Änderung
Garagenstellung)

A. Maier

