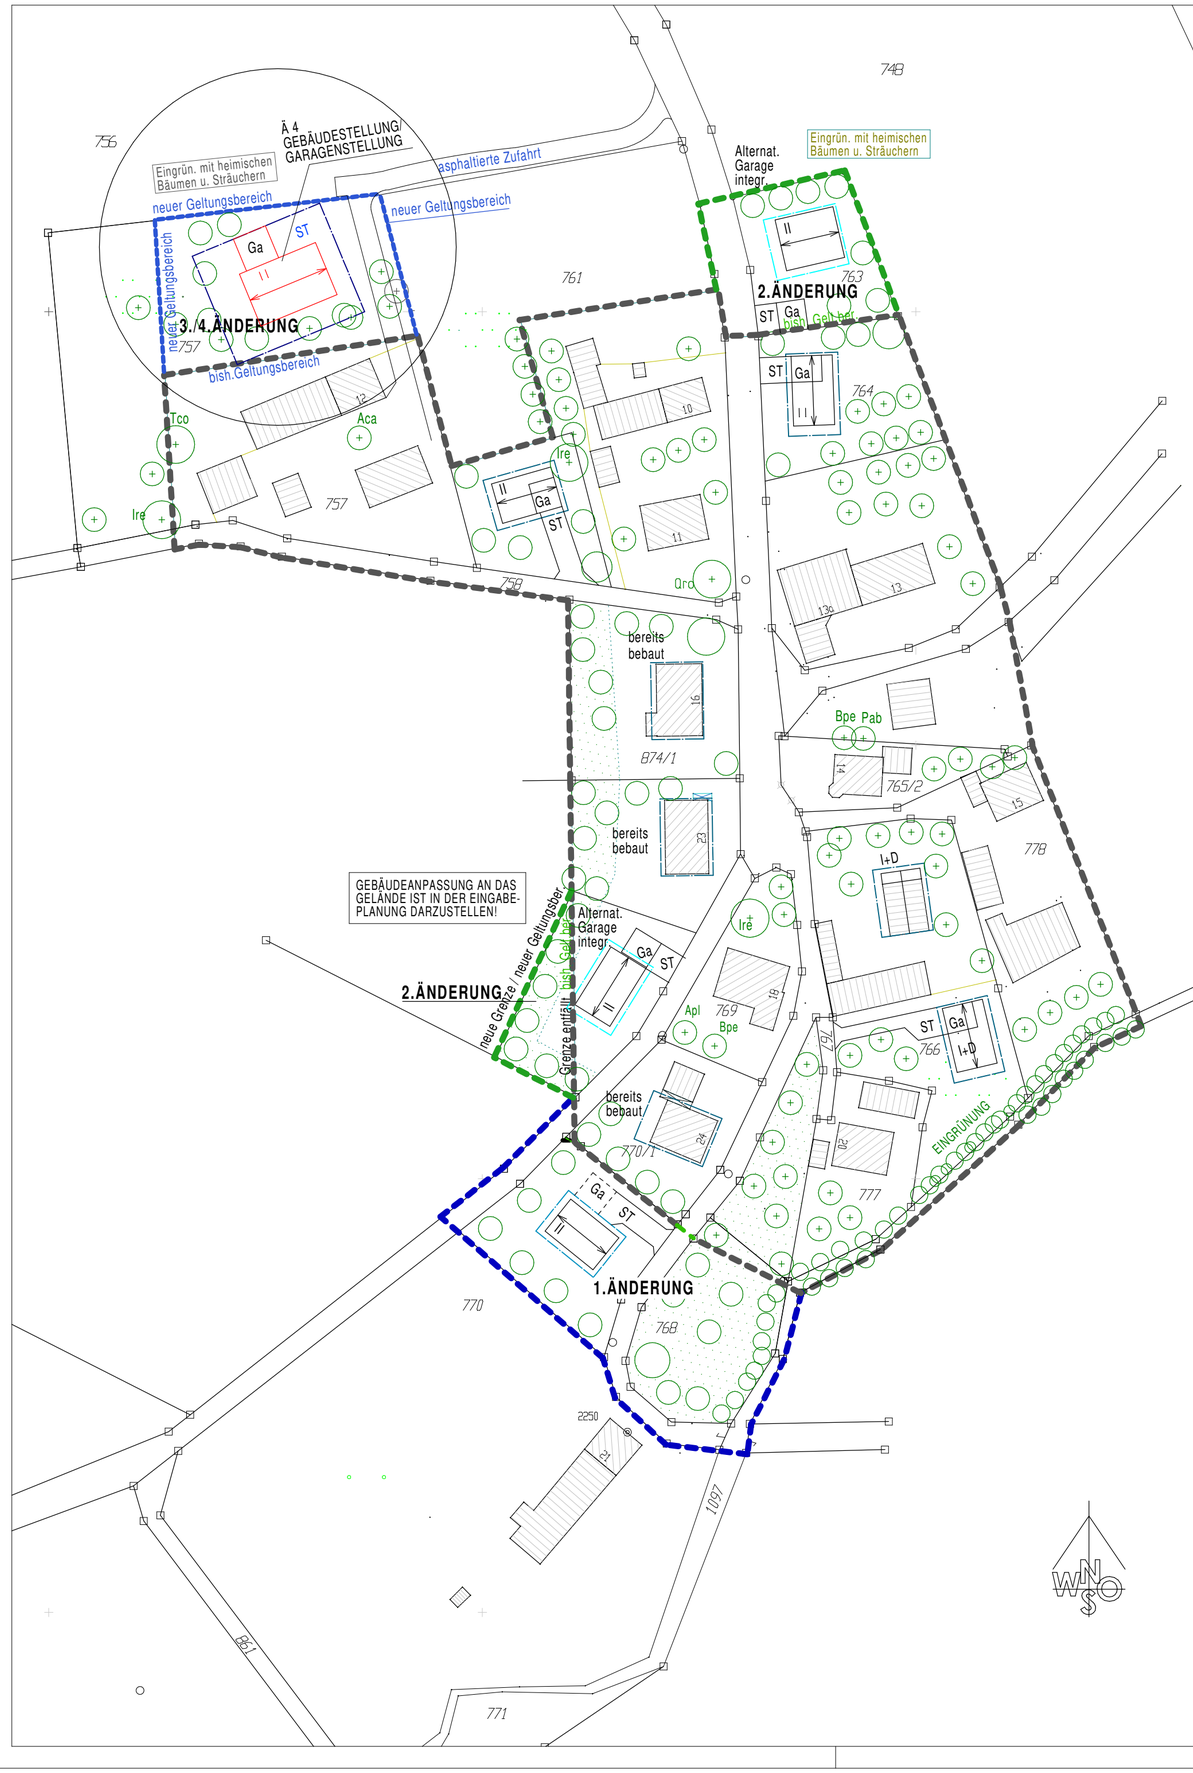

FESTSETZUNGEN ZUSAMMENFASSUNG:

URFASSUNG:

1. MASS DER BAULICHEN NUTZUNG

SD	Satteldach
DN	Dachneigung, den anliegenden Bauten angepasst
	Wandhöhe max. 4.50 m bei I+D max. 6.00 m bei II

2. BAUWEISE, BAUGRENZEN

----------	Baugrenze (Urfassung)
<---------->	vorgeschlagene Firstrichtung

3. SONSTIGE DARSTELLUNGEN UND FESTSETZUNGEN

- - - - - - - -	Grenze des räumlichen Geltungsbereiches (Urfassung)
Ga	Garage
ST	Stellplatz
(+)	bestehende Bäume
( )	zu pflanzende Bäume
	Eingrünung

1.ÄNDERUNG:

- - - - - - - -	Grenze des räumlichen Geltungsbereiches (1.ÄNDERUNG)
----------	Baugrenze (1. Änderung)

2.ÄNDERUNG:

- - - - - - - -	Grenze des räumlichen Geltungsbereiches (2.ÄNDERUNG)
----------	Baugrenze (2. Änderung)

3.ÄNDERUNG:

- - - - - - - -	Grenze des räumlichen Geltungsbereiches (3.ÄNDERUNG)
----------	Baugrenze (3. Änderung)
	Baukörpervorschl. (3. Änderung)

4.ÄNDERUNG:

Änderung der Gebäude- und Garagenstellung im Geltungsbereich 3. Änderung

AUSSENBEREICHS-SATZUNG

BEILAGE ZUR 4.ÄNDERUNG

LÜCKENFÜLLUNGS-SATZUNG

ORTSTEIL RAMERING

GEMEINDE RATTENKIRCHEN

ZUSAMMENSTELLUNG
MIT ÄNDERUNGEN 1-2-3-4

LAGEPLAN M = 1 : 1000

ARCHITEKT DIPL.ING.FH
ANDREAS MAIER
STIERBERG 7
84419 OBERTAUFKIRCHEN
TELEFON: 08082-1612
TELEFAX: 08082-5523
MAIL: architekt.a-maier@t-online.de

STIERBERG 06.12.2012
1. Änd. 08.08.2009
2. Änd. 16.12.2009
3. Änd. 06.12.2016
4. Änd. 17.04.2020