


118/4


1171/1

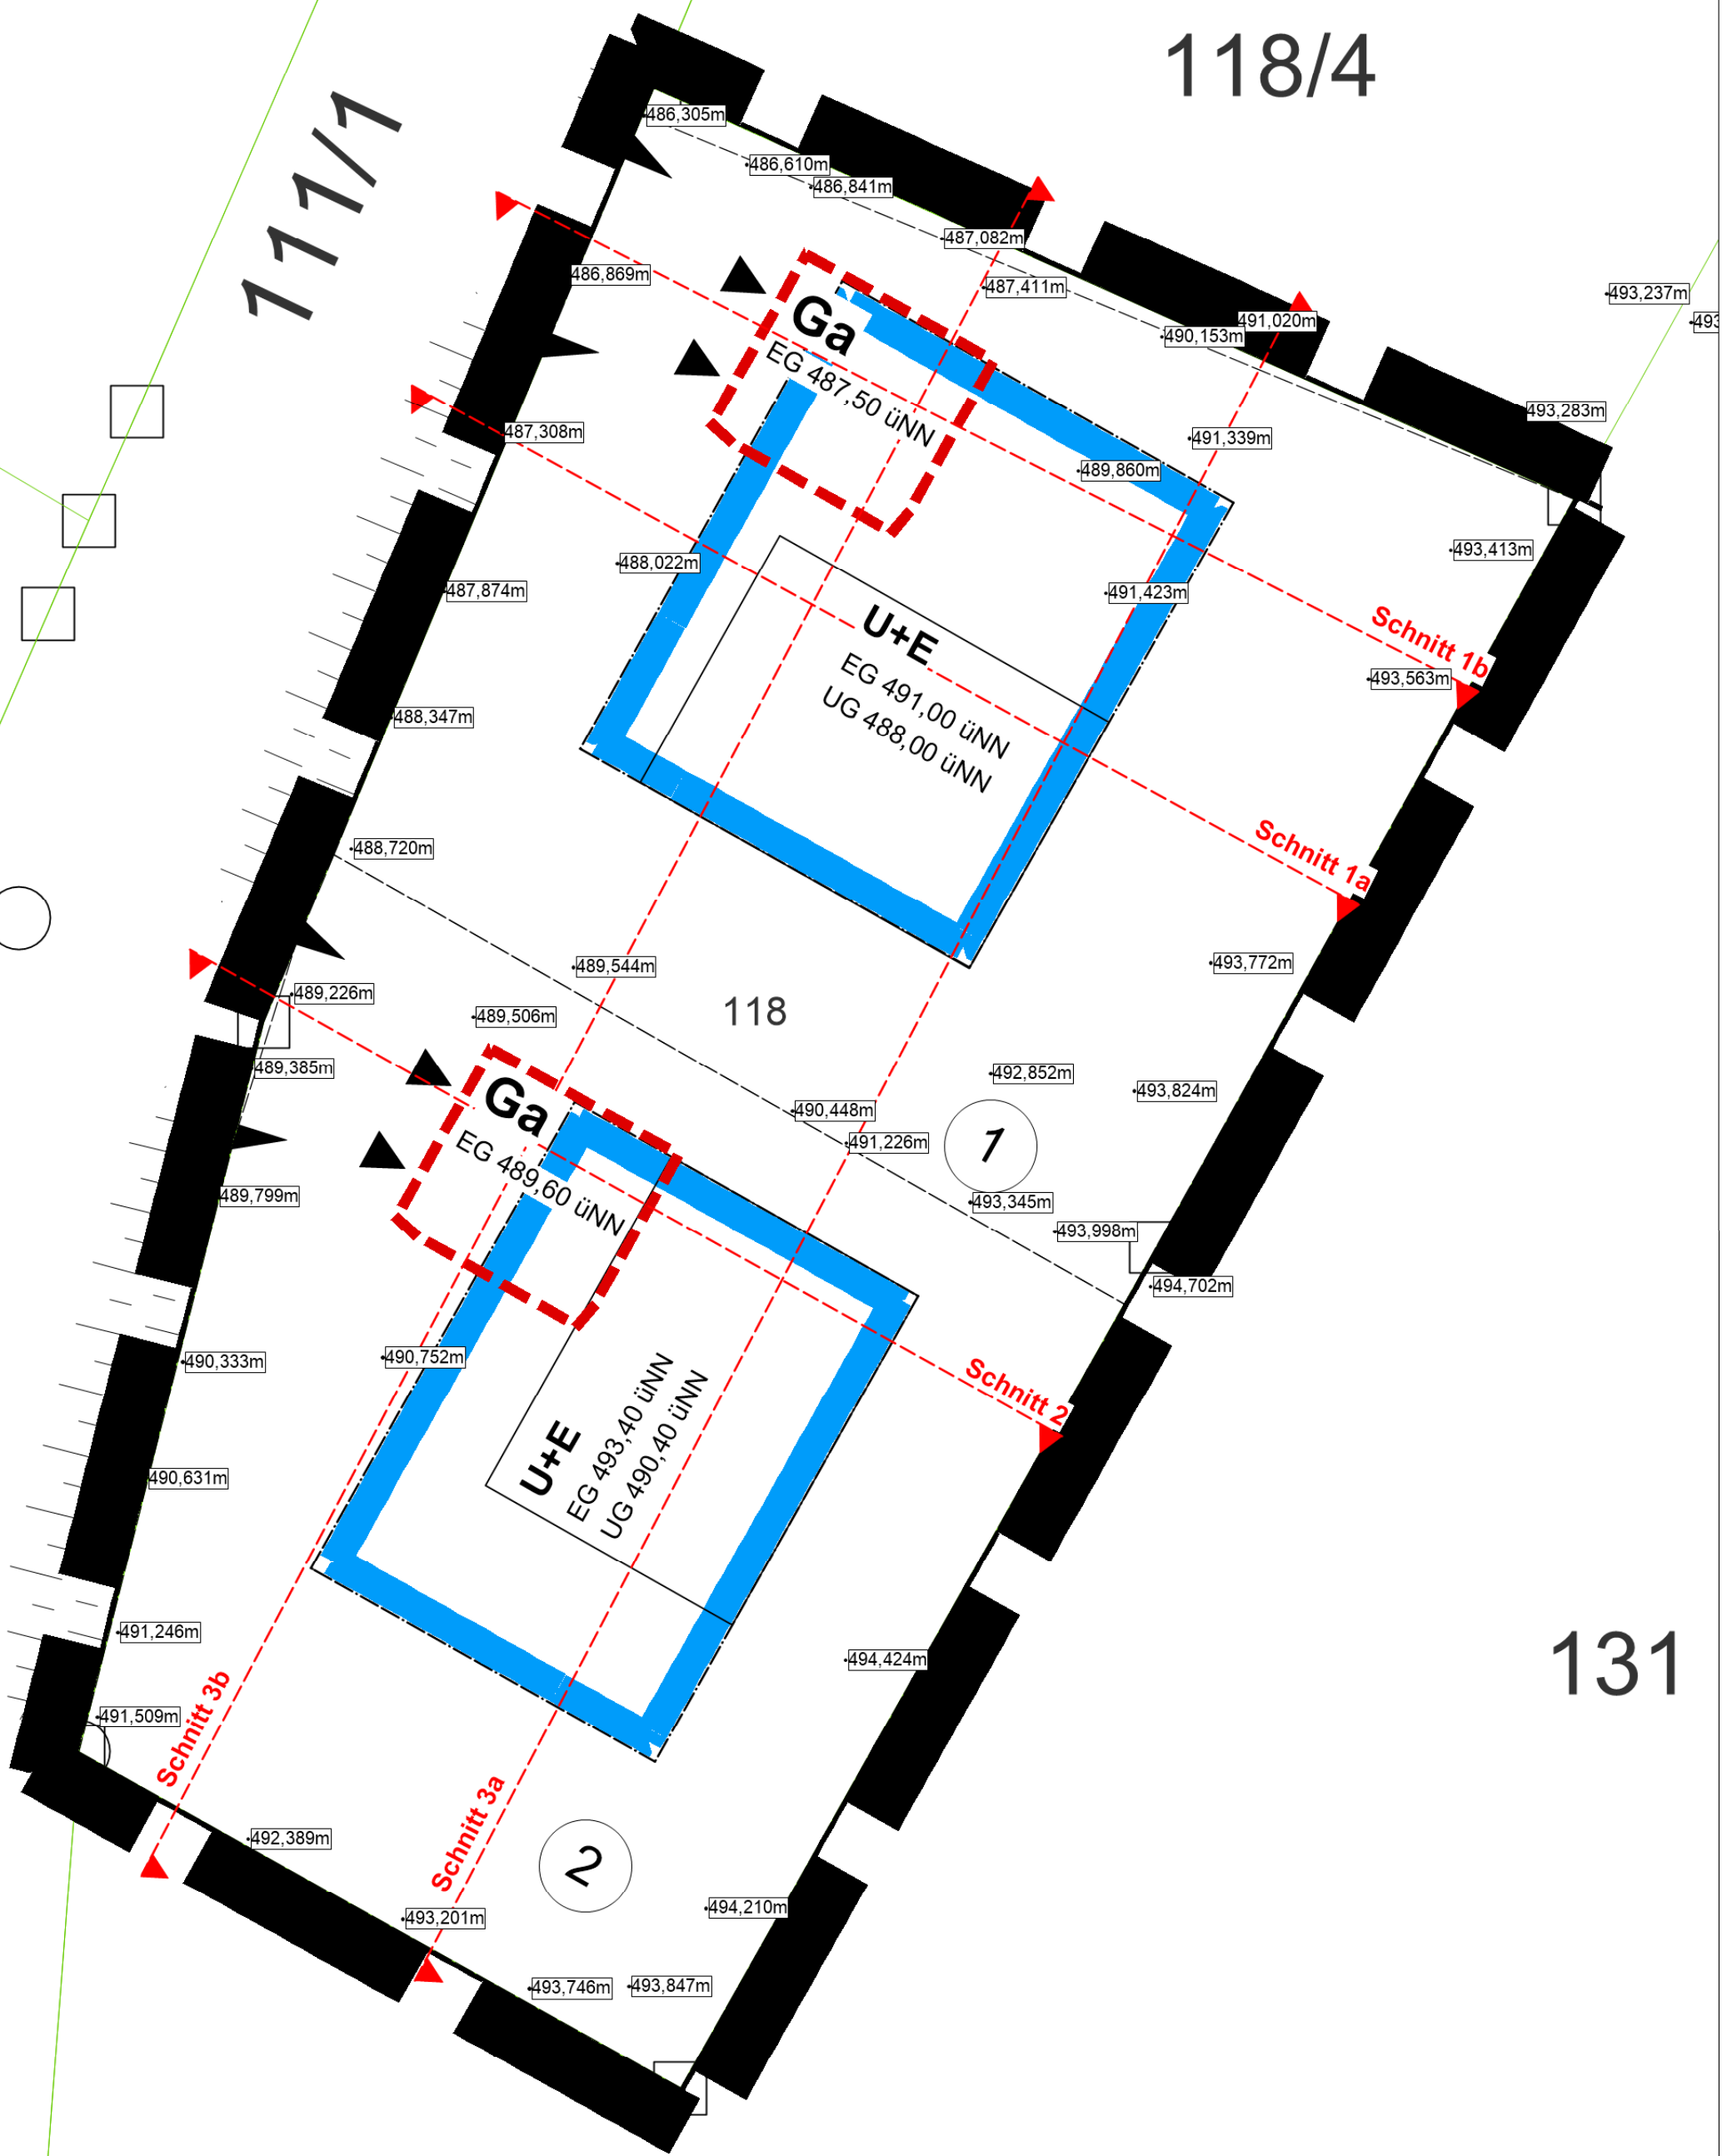

PLANERSTELLER
 SZplan stoesser • zeller GbR
 Marc Stoesser, Dipl.Ing. (TU), Dipl.Kfm. (Uni)
 Selena Zeller, B.Eng. (HSWT)
 Merianweg 3
 93051 Regensburg
 +49 1577 3216669 // info@SZplan.de



PLANINHALT
 BEBAUUNGSPLAN Nr. 19 HÖHENPLAN
 "WOHNGEbiet ÖSTLICH DER WALDER STRASSE"

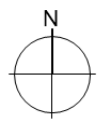

STAND
 27.03.2025
 MAßSTAB
 1:200